


肖厝站三楼办公室修缮项目
施工图

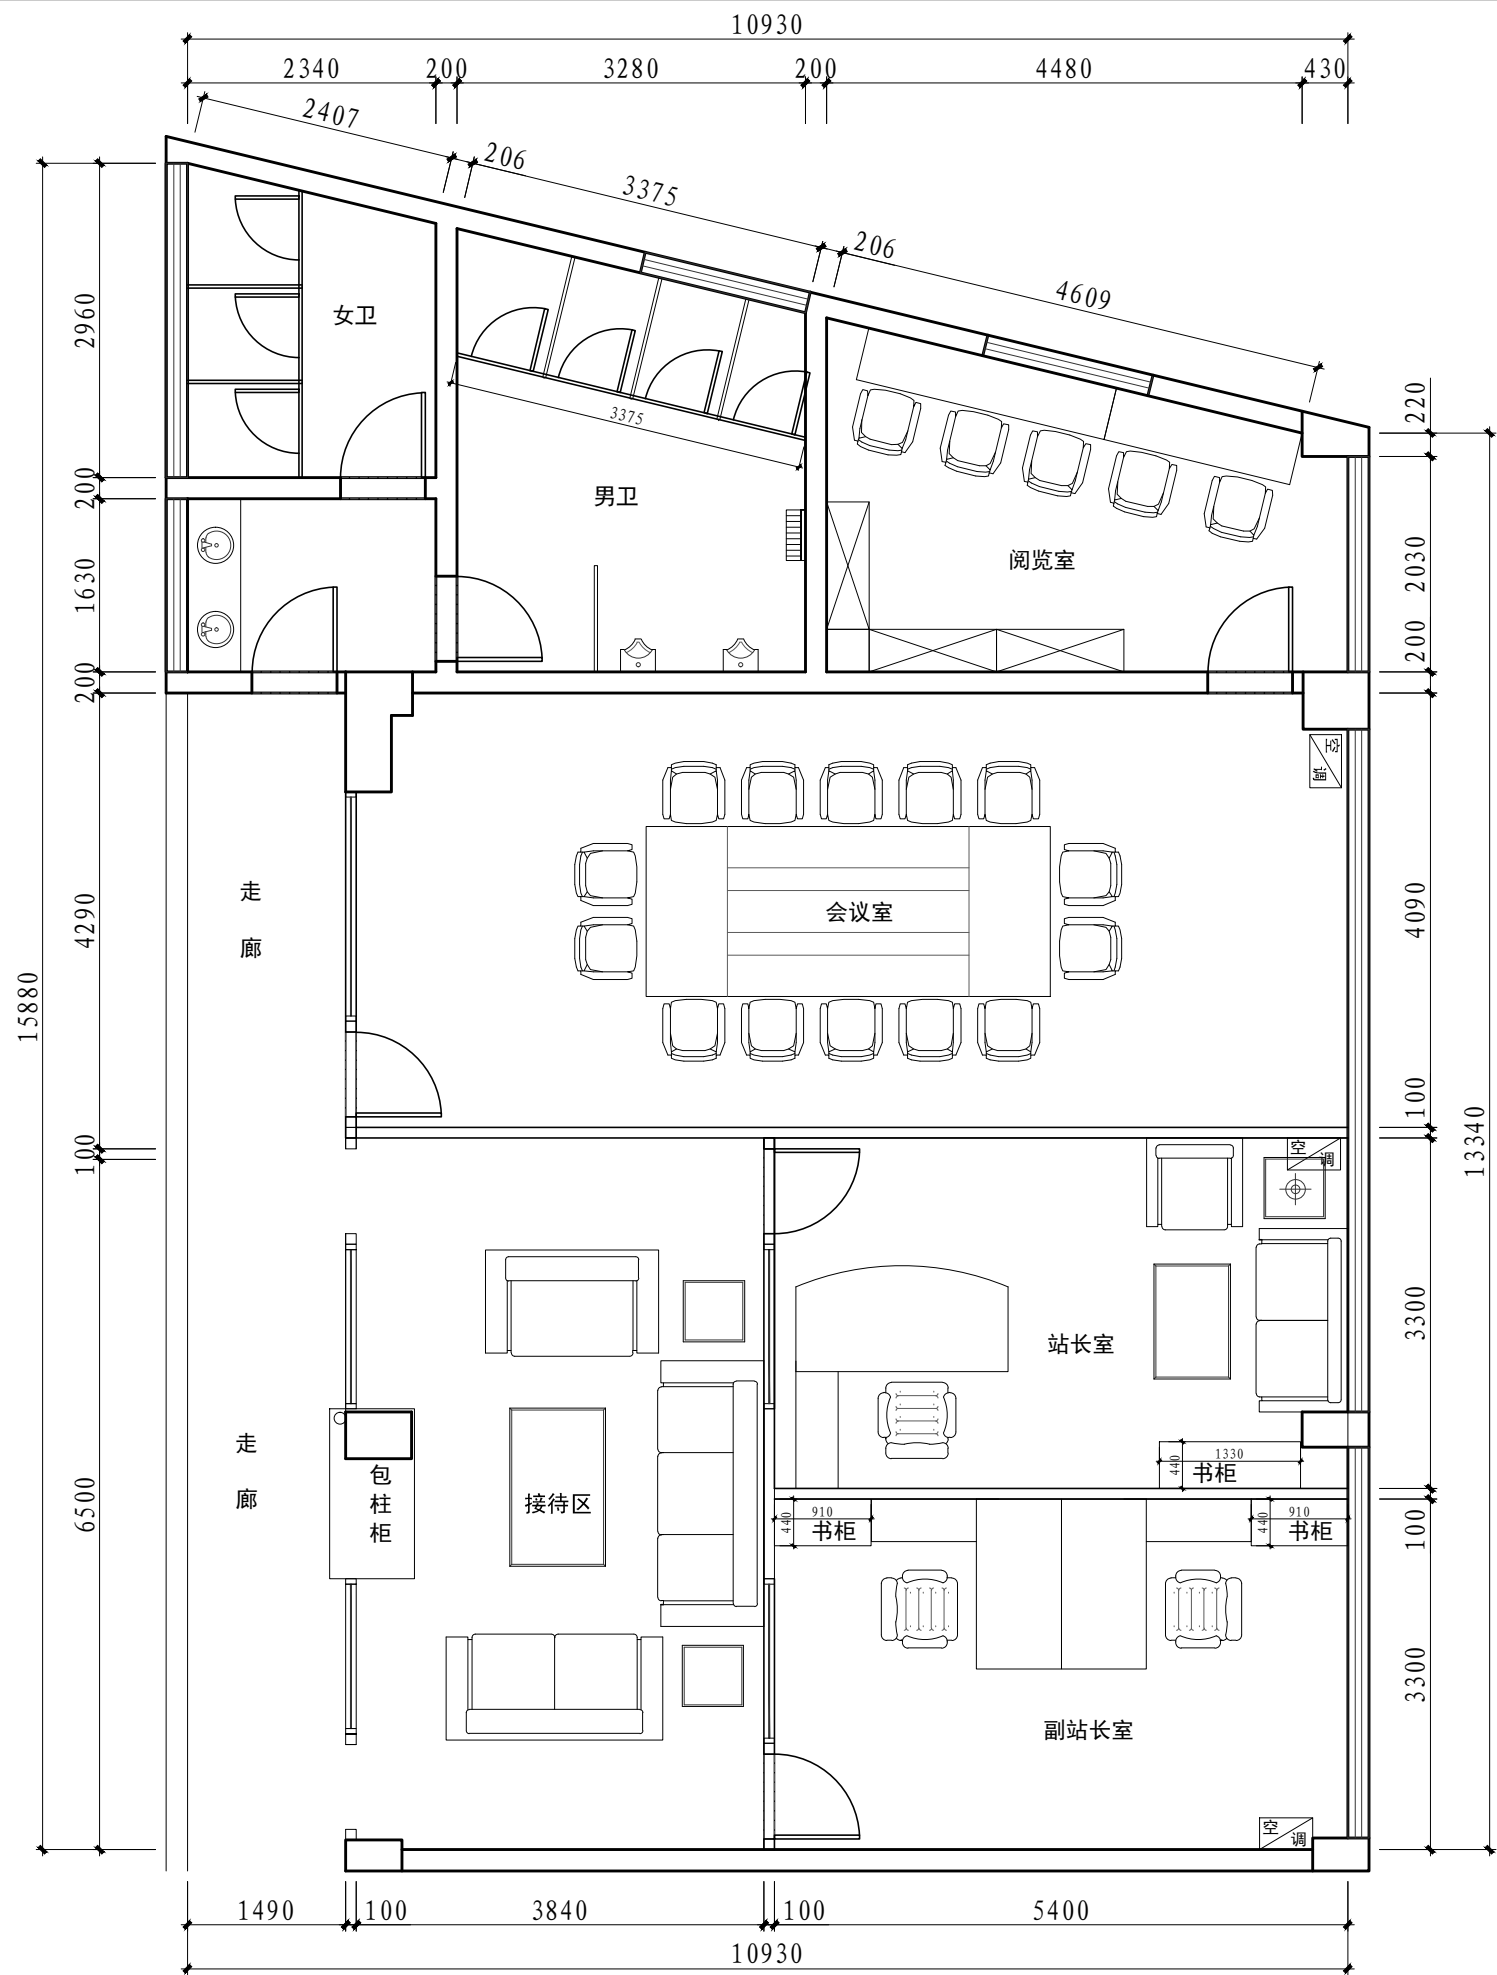

壹閣設計
YI. HE. DESIGN

泉州市泉港区一合建筑工程服务中心
QUANZHOU QUANANG YI HE ARCHITECTURAL ENGINEERING SERVICE CENTER

- ■ ■ 建筑设计 ■ ■ ■
- ■ ■ 市政工程设计 ■ ■ ■
- ■ ■ 园林绿化设计 ■ ■ ■
- ■ ■ 室内装修设计 ■ ■ ■

电话: 13559591245 邮箱: 258636915@qq.com

一合设计版权所有, 复制盗用必究。


备注:

项目负责人:	
审核:	
设计:	
校对:	
工程名称:	

图名:

平面布置图

工程编号:	
图别:	
图号:	
日期:	

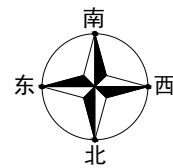

壹閣設計
YI. HE. DESIGN

泉州市泉港区一合建筑工程服务中心
QUANZHOU QUANANG YI HE ARCHITECTURAL ENGINEERING SERVICE CENTER

■ ■ ■ 建筑 工 程 设 计 ■ ■ ■
■ ■ ■ 市 政 工 程 设 计 ■ ■ ■
■ ■ ■ 园 林 绿 化 设 计 ■ ■ ■
■ ■ ■ 室 内 装 修 设 计 ■ ■ ■

电话: 13559591245 邮箱: 258636915@qq.com
一合设计版权所有, 复制盗用必究。

备注:


项目负责人:	
审 核:	
设 计:	
校 对:	

工程名称:


图名:

拆除平面施工图

工程编号:	
图 别:	
图 号:	
日 期:	

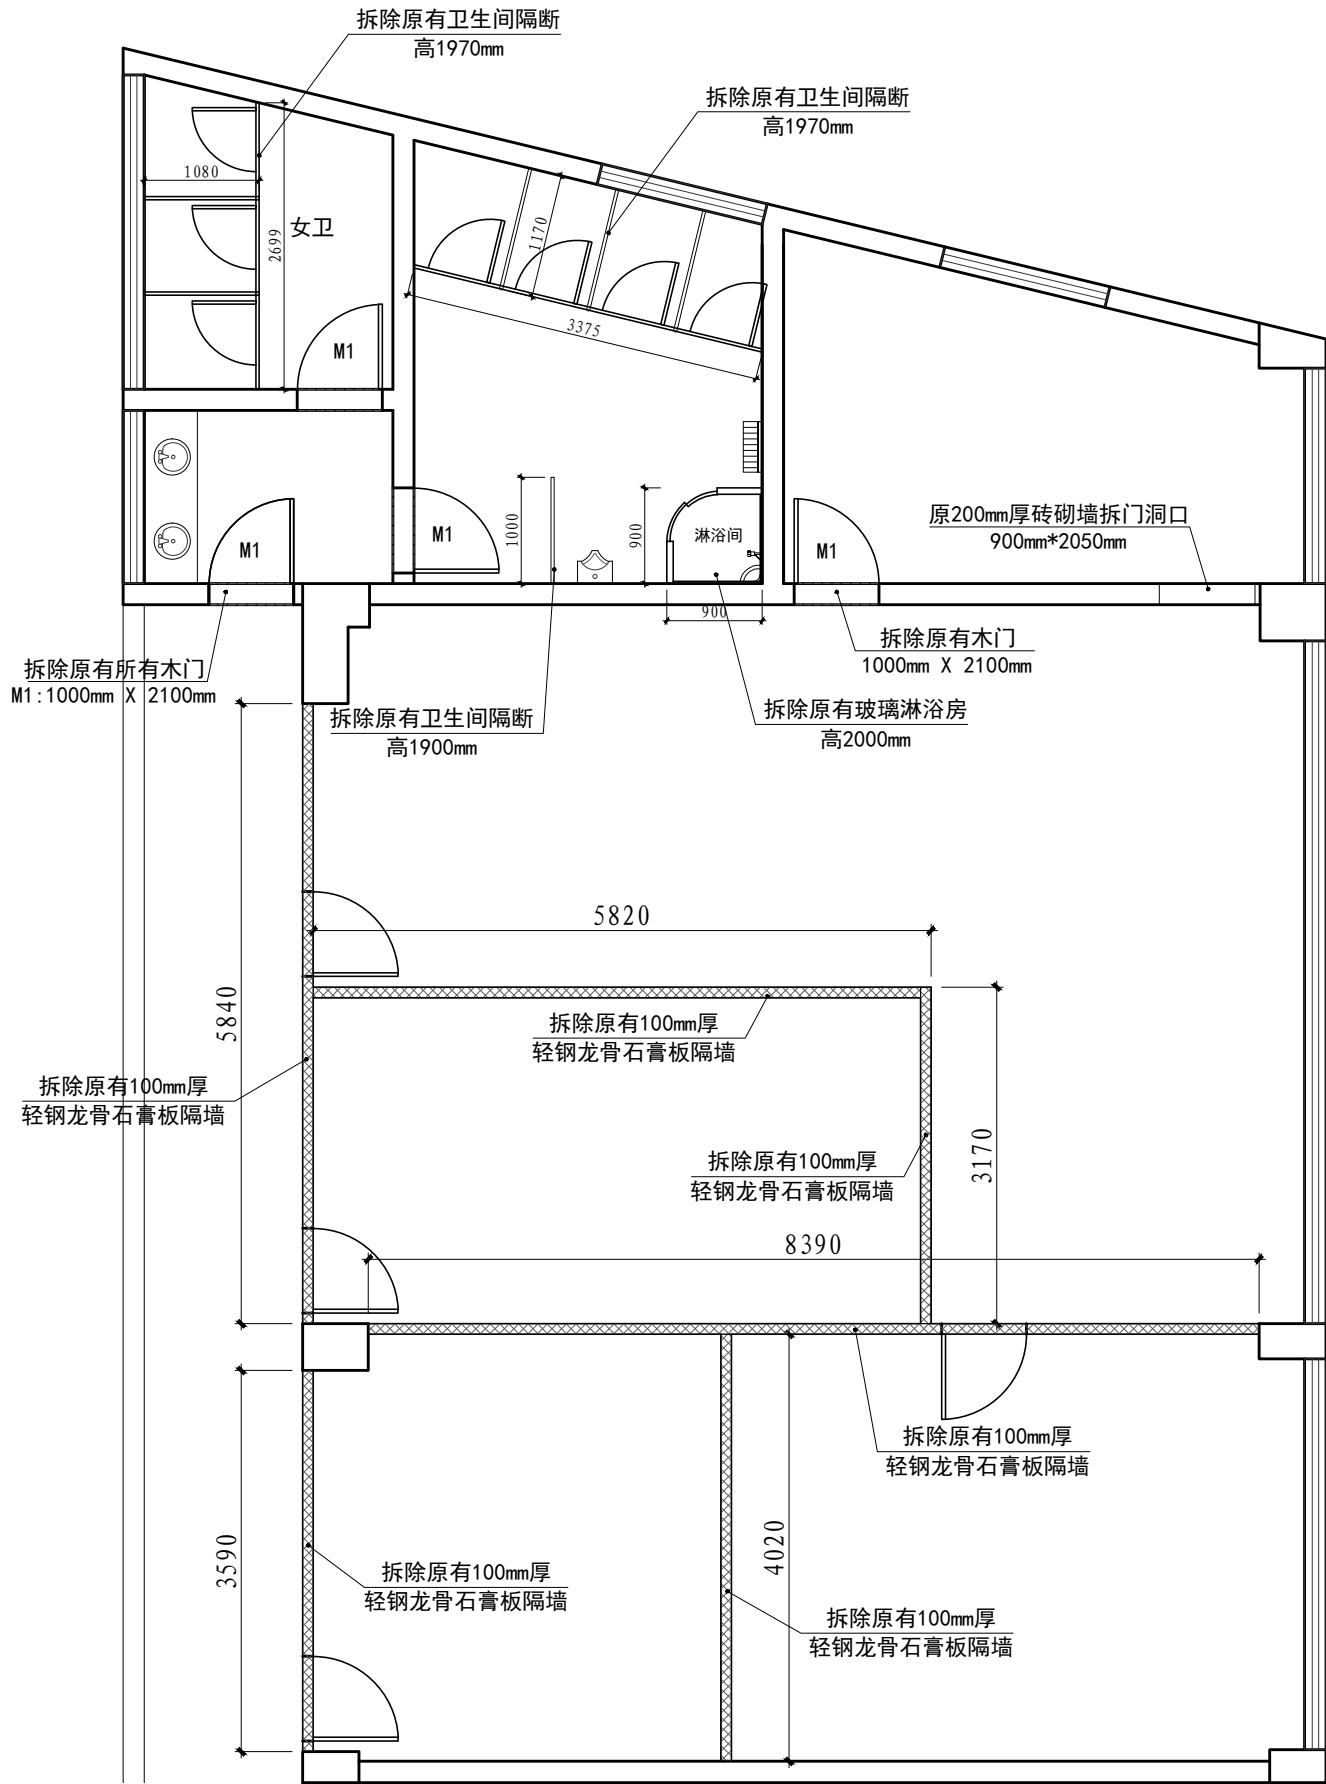

说明: 1、拆除原有100mm厚轻钢龙骨石膏板隔墙;
2、垃圾外运5公里。

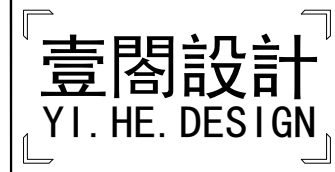

■ ■ ■ 建 筑 工 程 设 计 ■ ■ ■
 ■ ■ ■ 市 政 工 程 设 计 ■ ■ ■
 ■ ■ ■ 园 林 绿 化 设 计 ■ ■ ■
 ■ ■ ■ 室 内 装 修 设 计 ■ ■ ■

— 合设计版权所有, 复制盗用必究


备注:

项目负责人:	
审 核:	
设 计:	
校 对:	
工程名称:	




图名:


隔墙平面施工图

工程编号:	
图 别:	
图 号:	
日 期:	

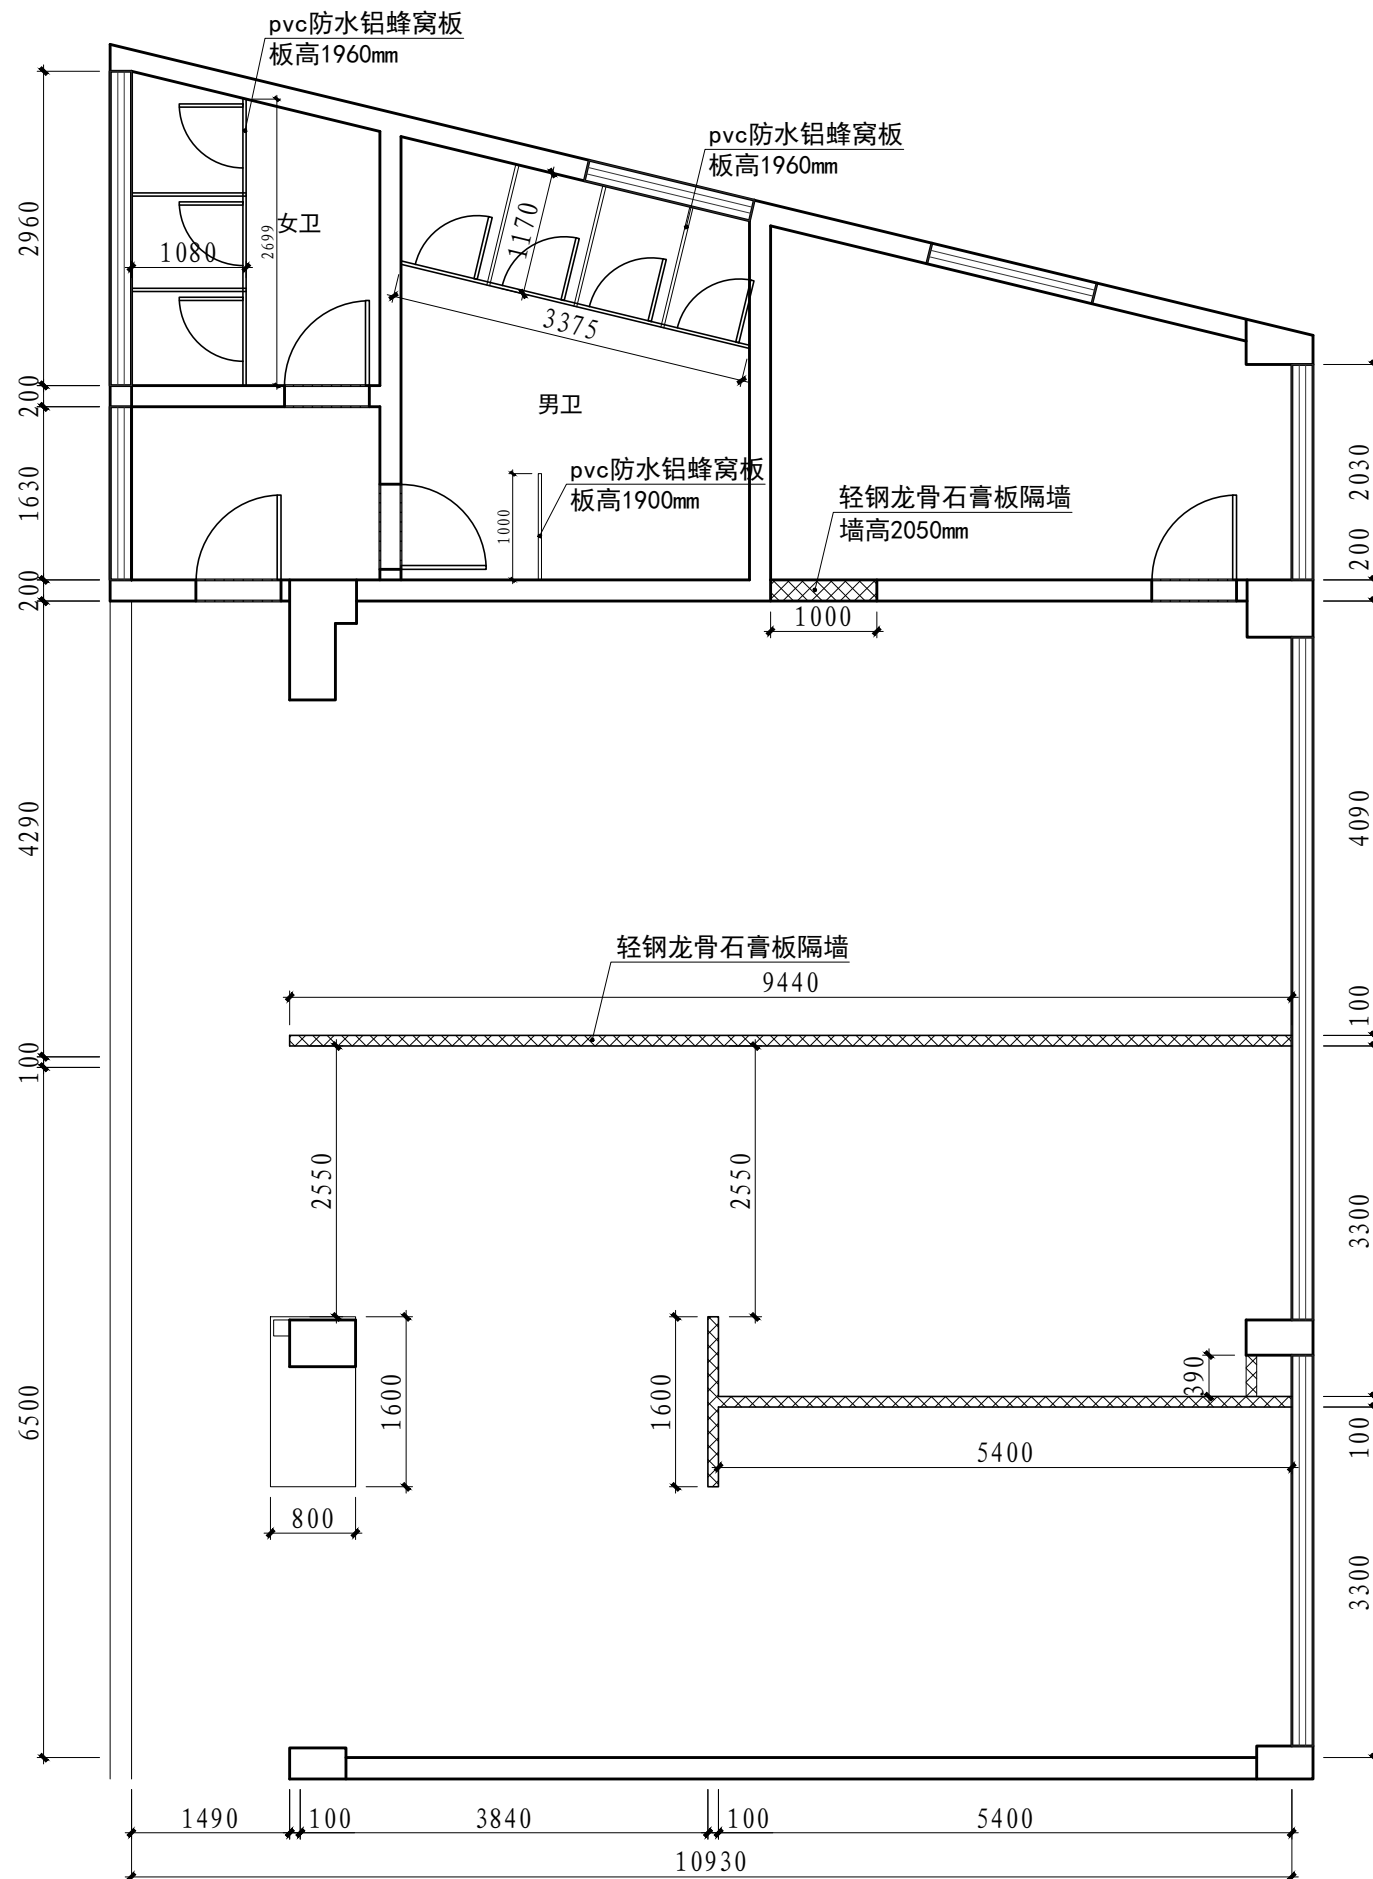

说明：卫生间新装pvc防水铝蜂窝板隔断，款式、隔断位置、高度需由业主现场确认后才能施工。

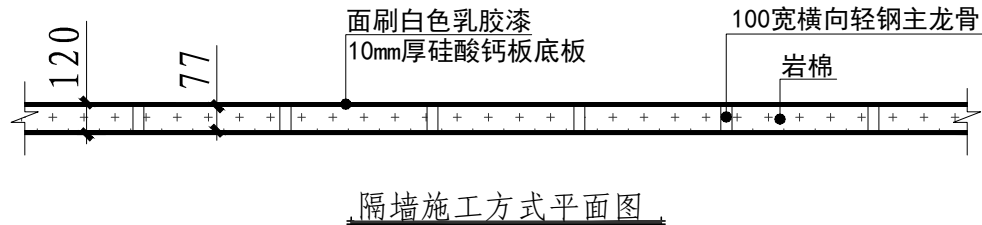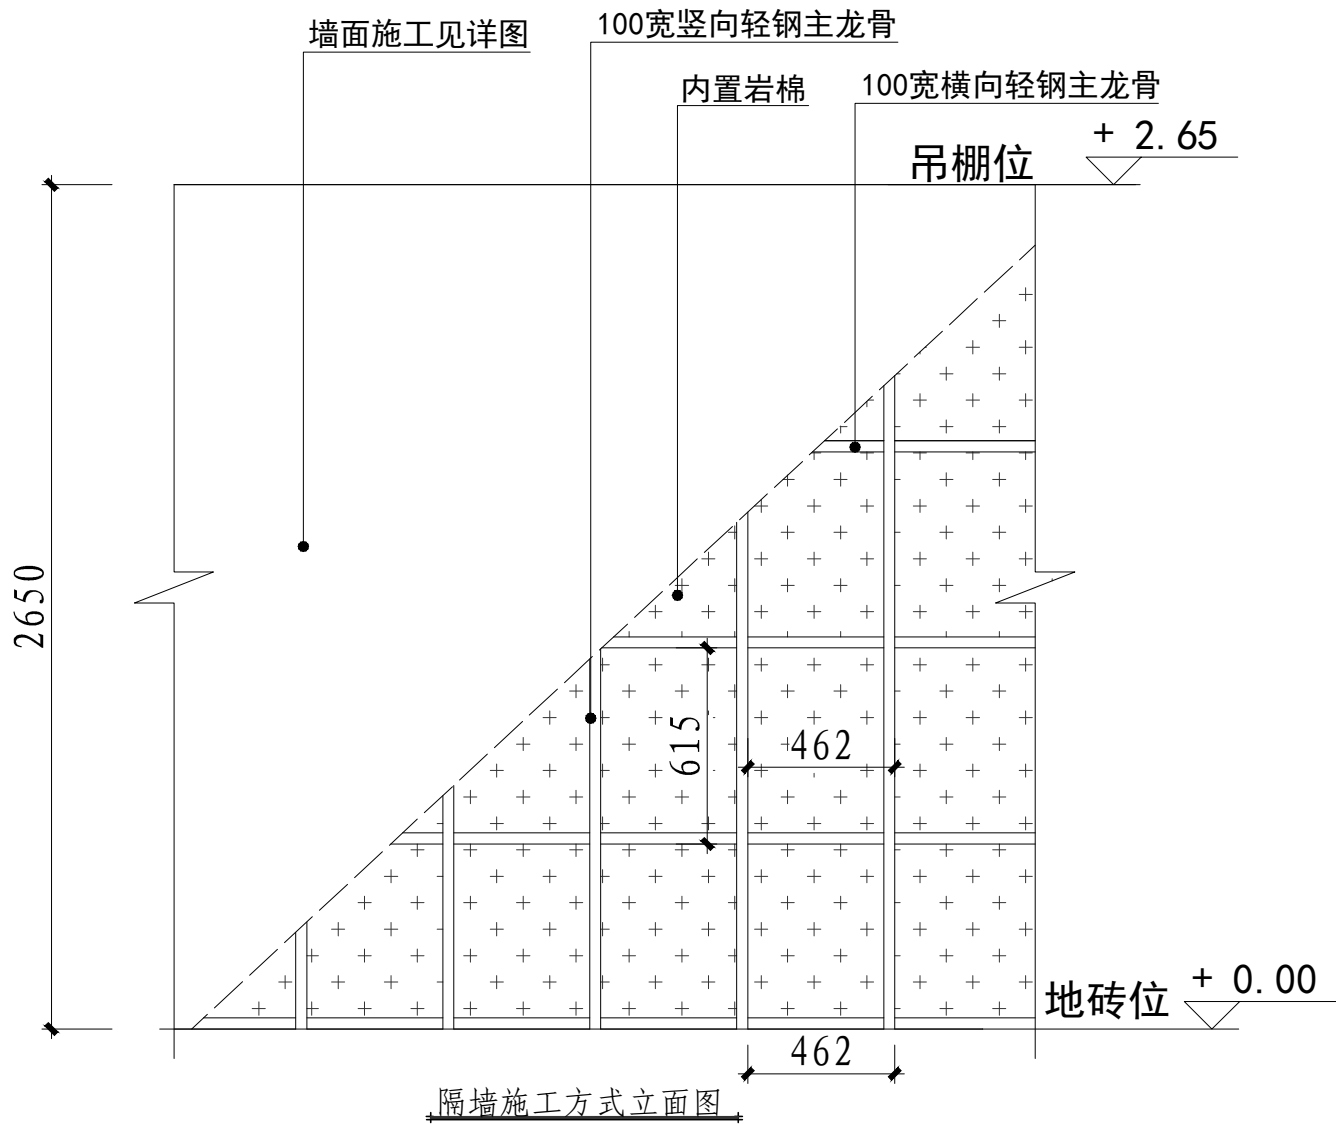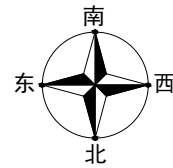

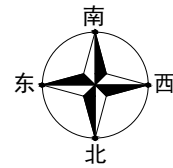

壹閣設計
YI. HE. DESIGN

泉州市泉港区一合建筑工程服务中心
QUANZHOU QUANANG YI HE ARCHITECTURAL ENGINEERING SERVICE CENTER

- ■ ■ 建 筑 工 程 设 计 ■ ■ ■
■ ■ ■ 市 政 工 程 设 计 ■ ■ ■
■ ■ ■ 园 林 绿 化 设 计 ■ ■ ■
■ ■ ■ 室 内 装 修 设 计 ■ ■ ■

电话：13559591245 邮箱：258636915@qq.com

一合设计版权所有，复制盗用必究。

备注：


项目负责人：	
审 核：	
设 计：	
校 对：	


工程名称：

图名：


玻璃隔墙平面施工图

工程编号：	
图 别：	
图 号：	
日 期：	

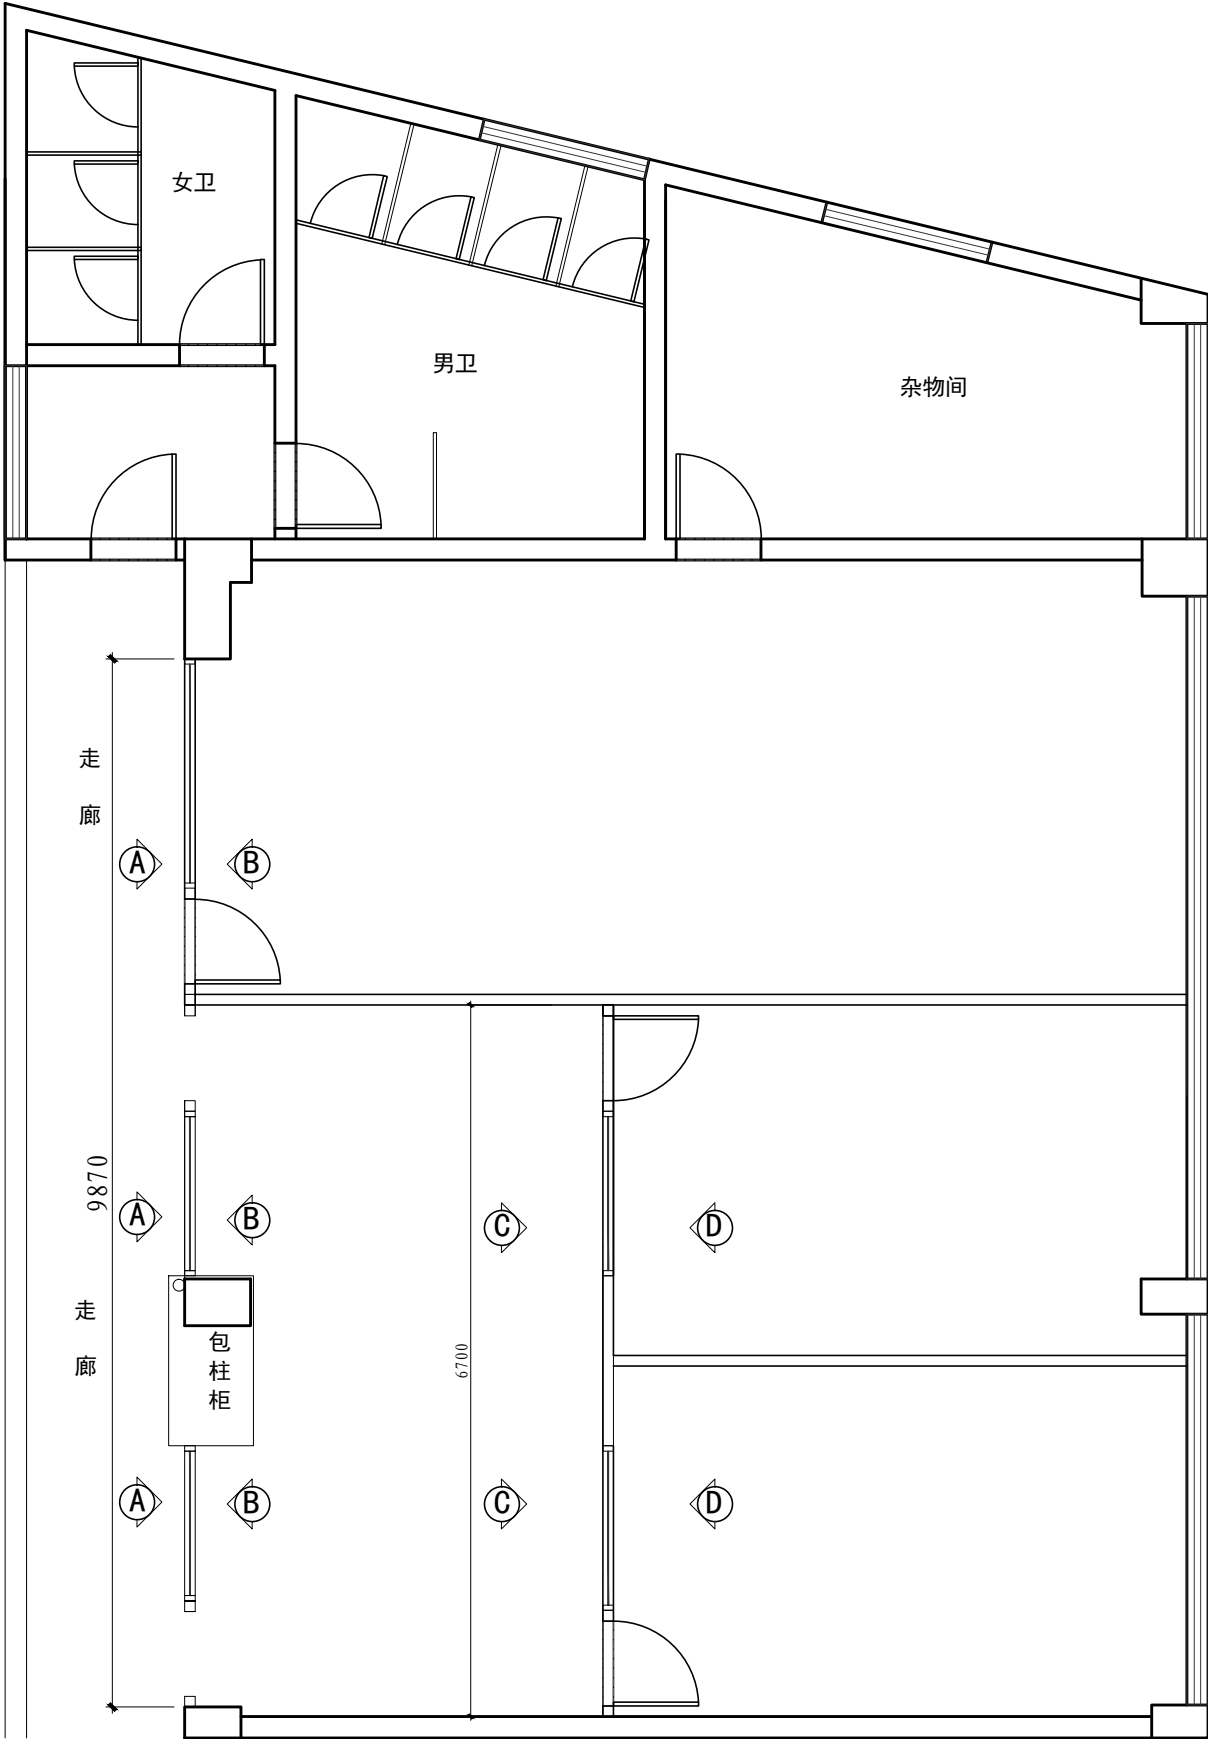


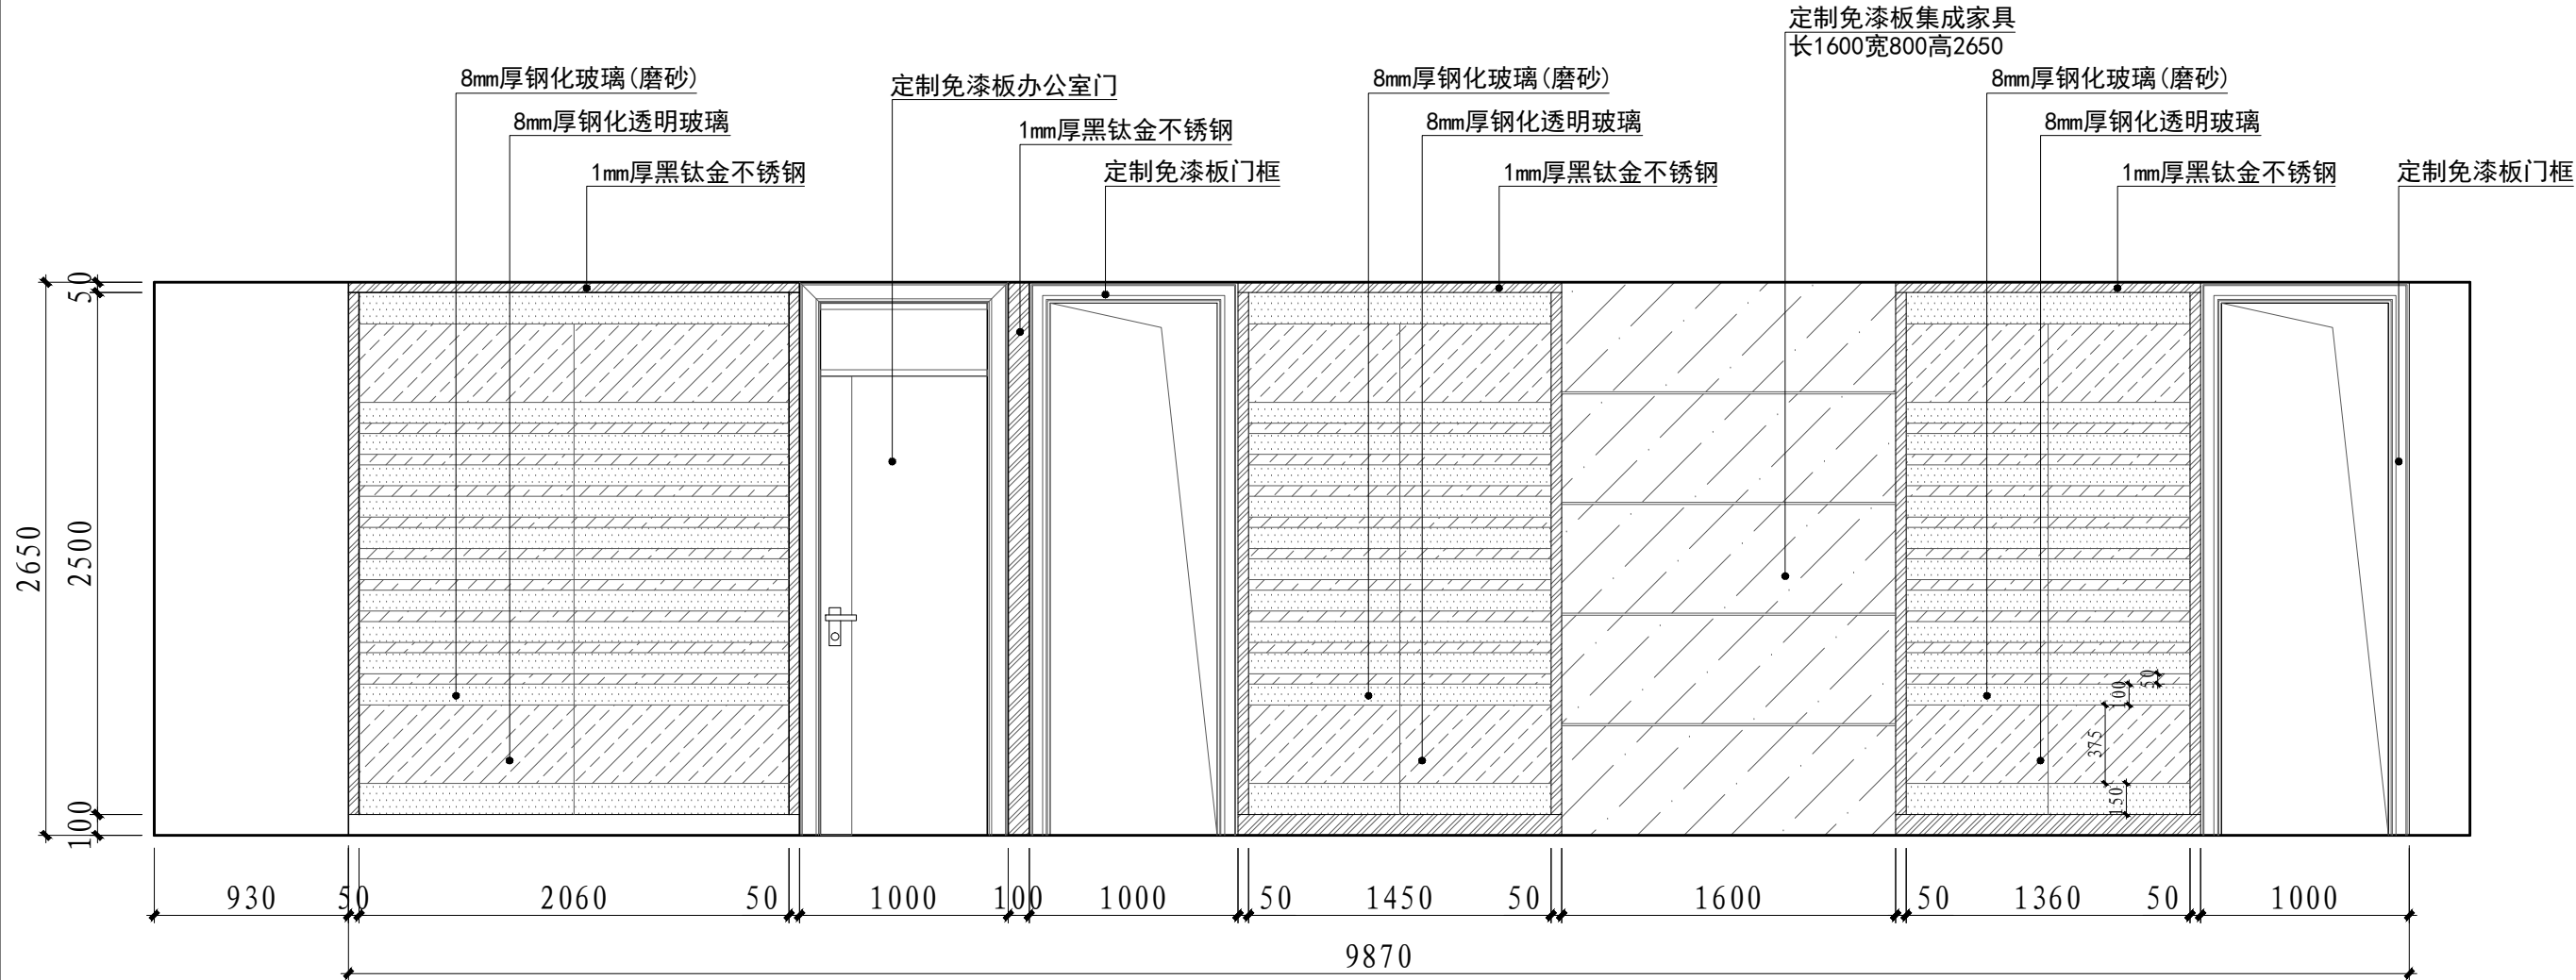


立面施工图

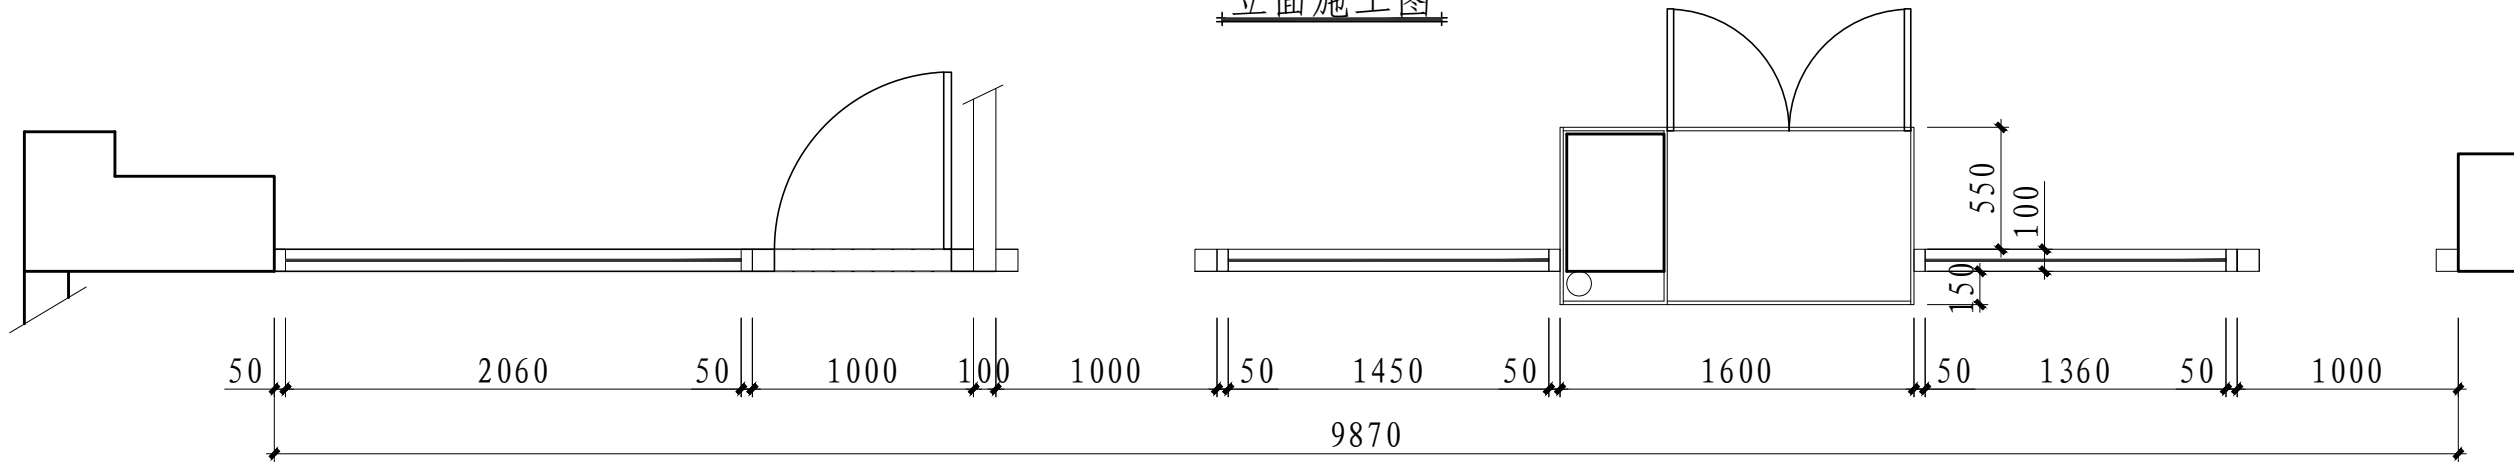

平面施工图

- 说明:
- 1、未特别标注, 单位为毫米(mm);
 - 2、定制成品集成家具, 由专业厂家安装。
 - 3、集成墙面板高度为2650mm;
 - 4、建筑材料内运5公里。

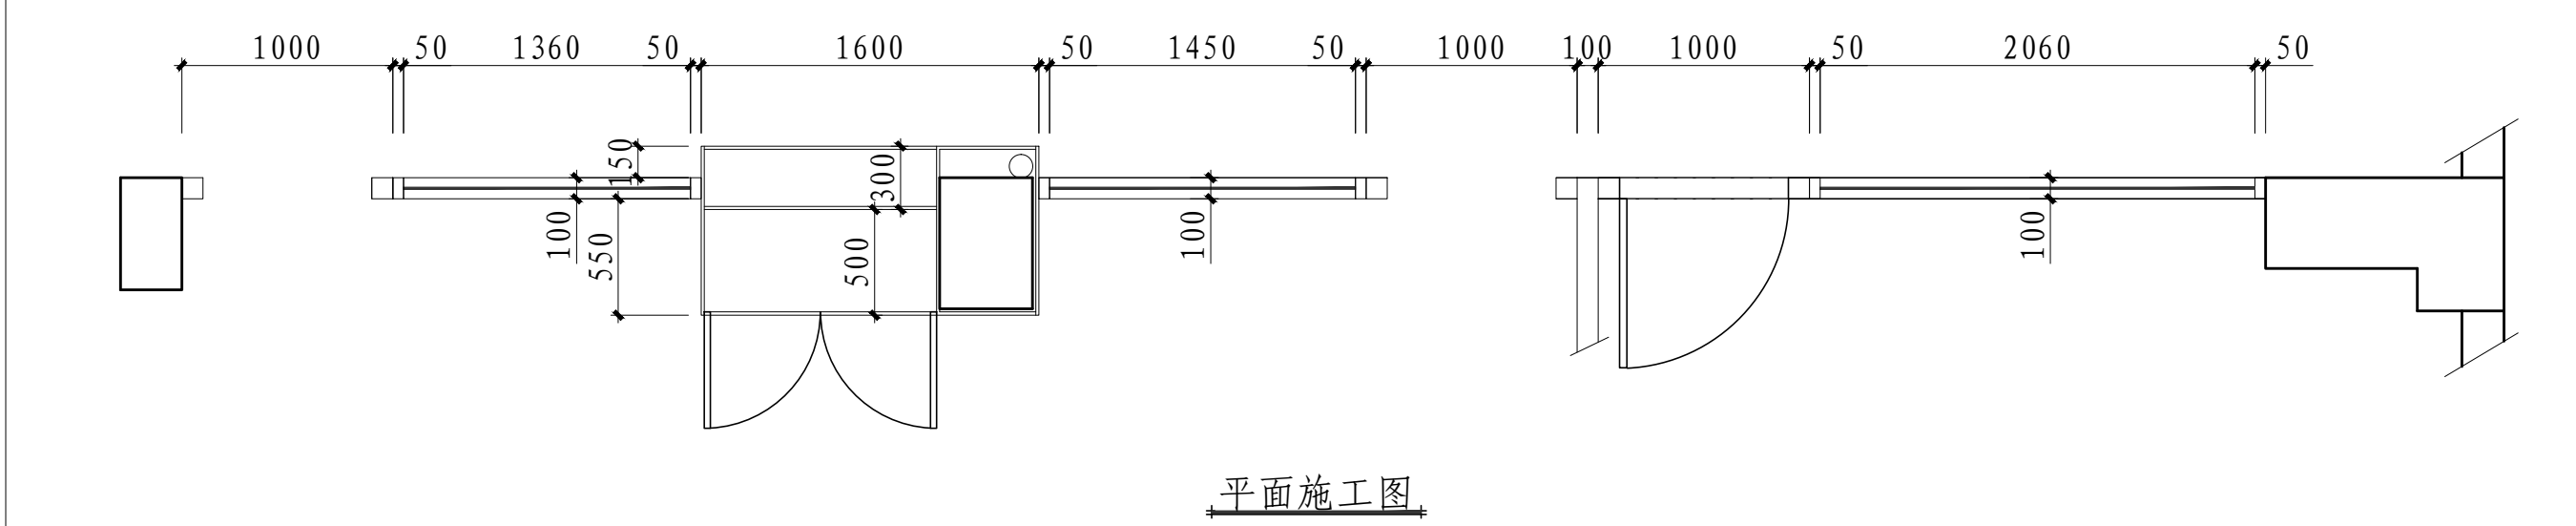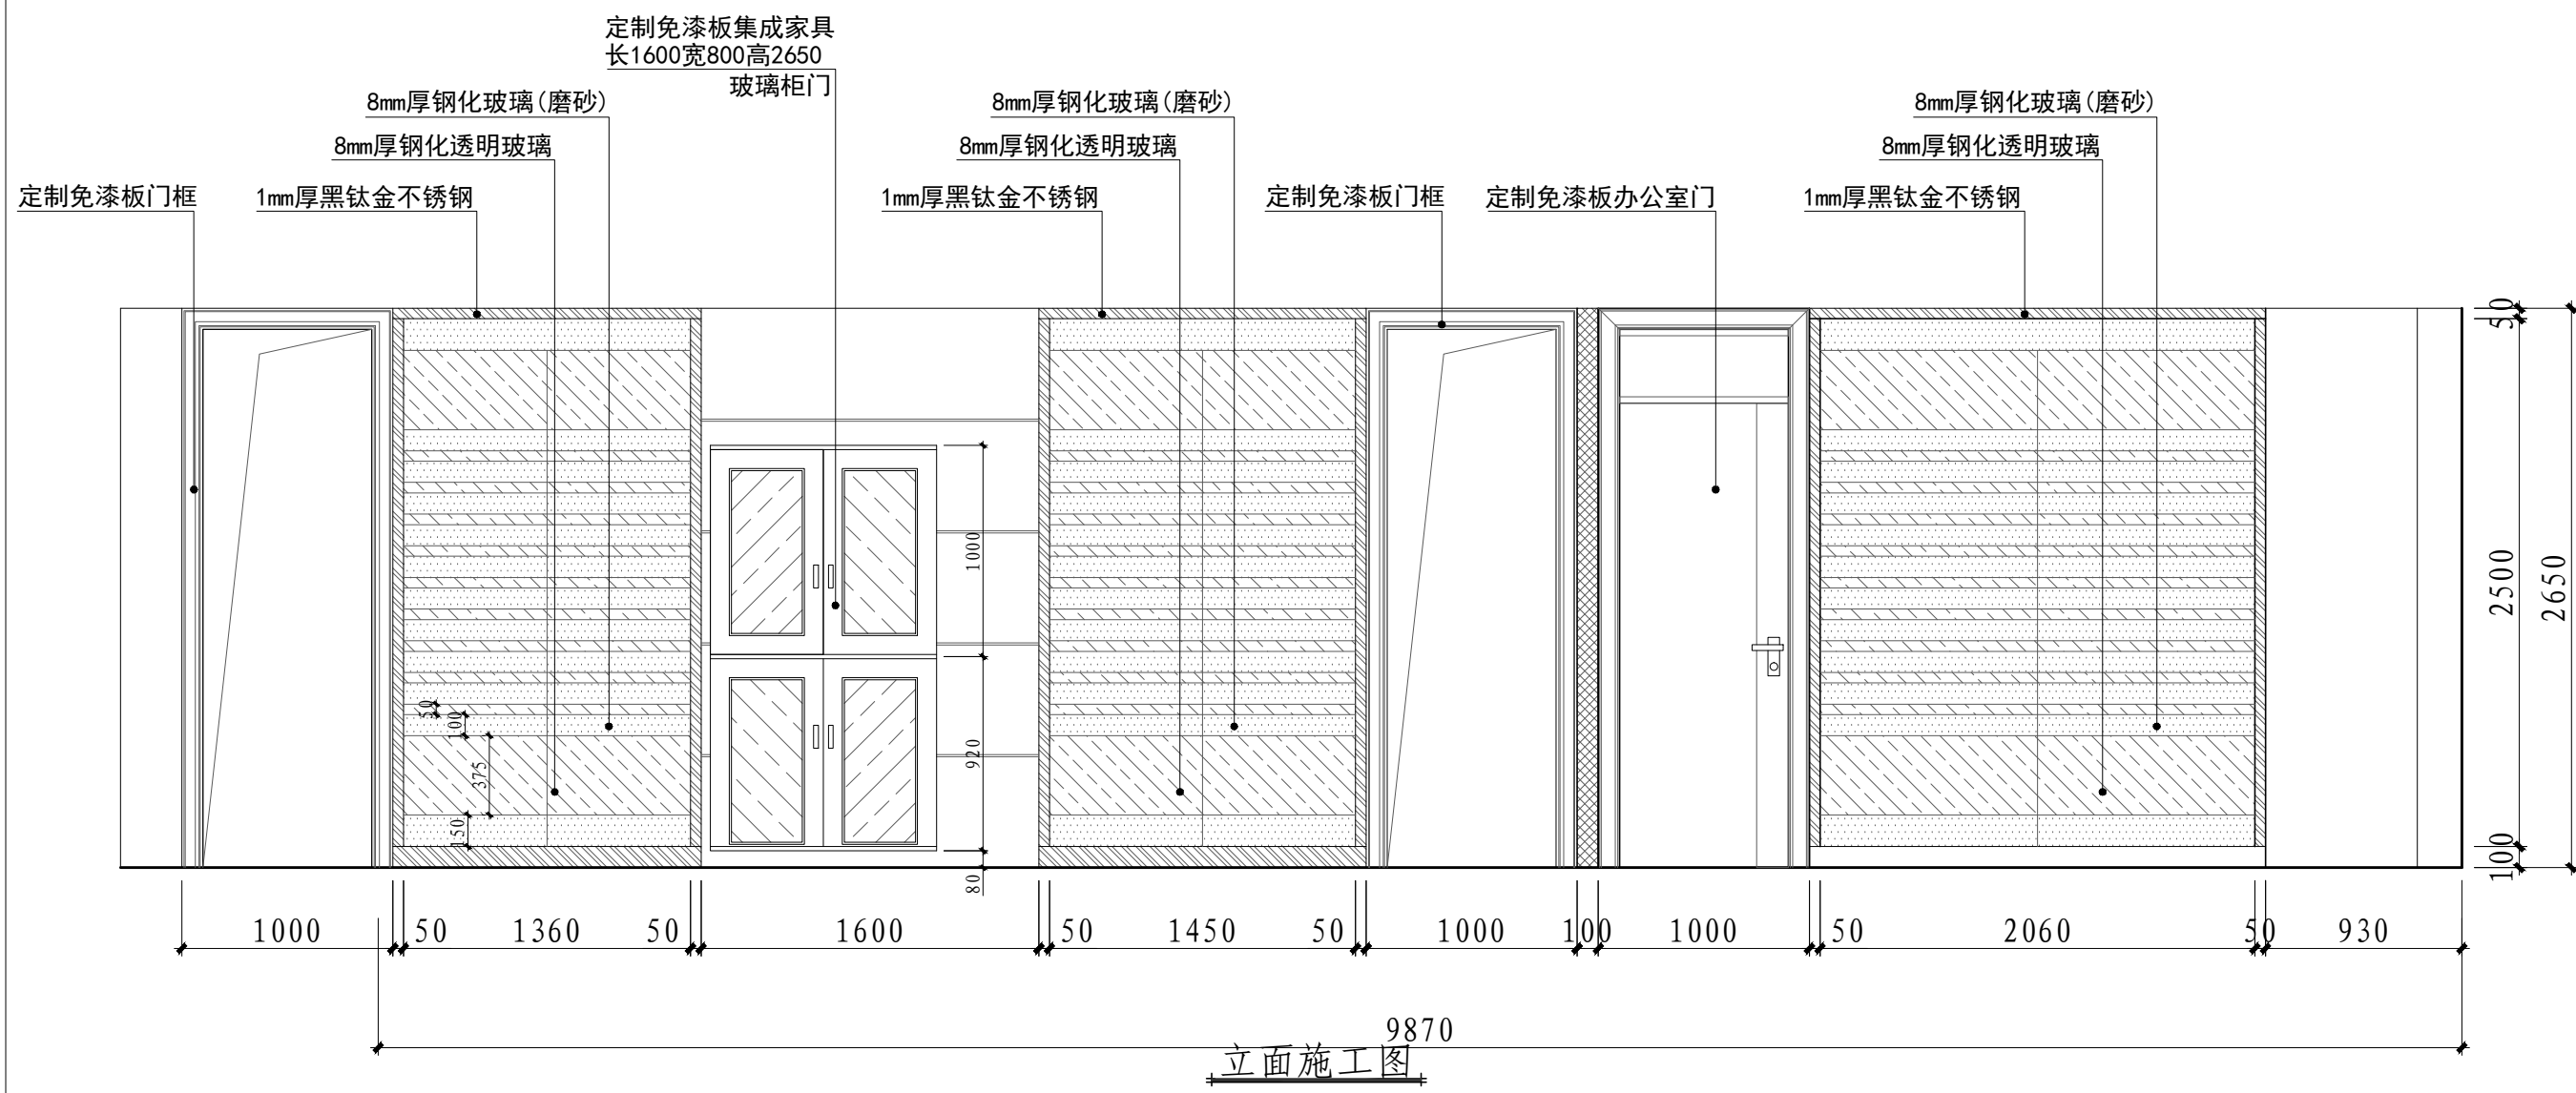

说明:

- 1、未特别标注, 单位为毫米(mm);
- 2、定制成品集成家具, 由专业厂家安装。
- 3、集成墙面板高度为2650mm;
- 4、建筑材料内运5公里。


项目负责人:	
审 核:	
设 计:	
校 对:	

工程名称:


图名:

C玻璃隔墙施工图

工程编号:	
图 别:	
图 号:	
日 期:	

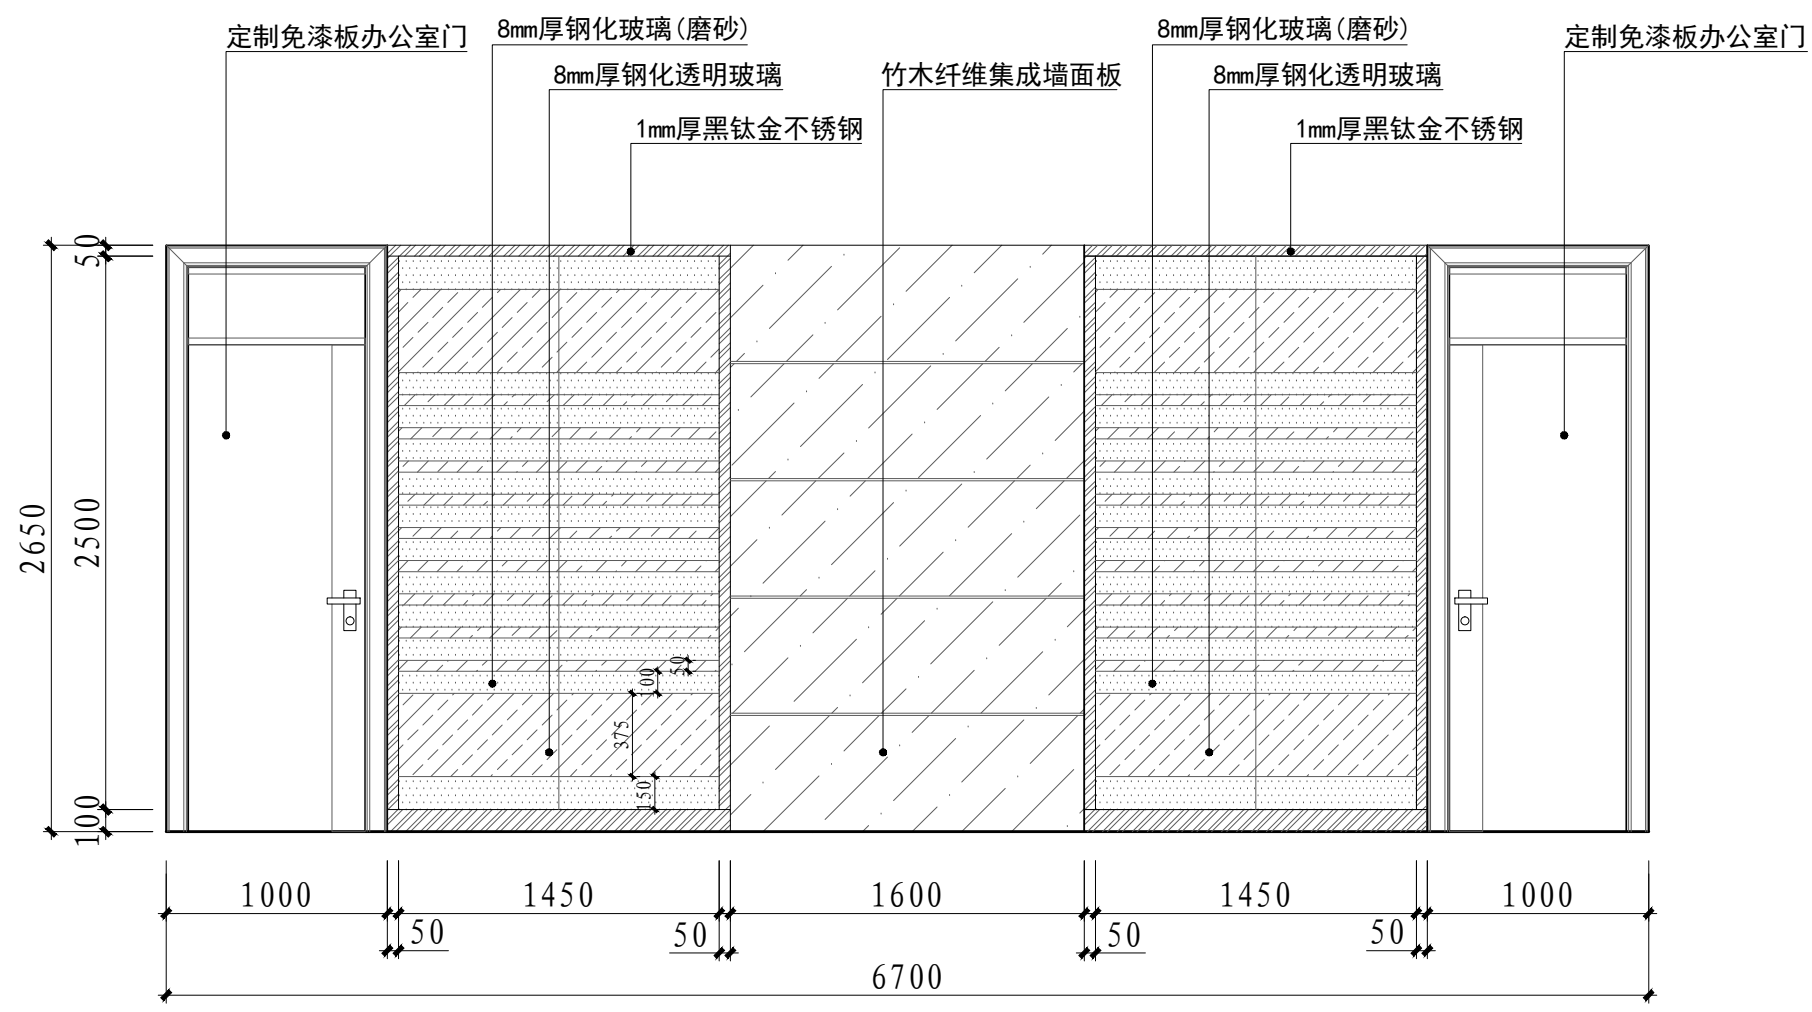


立面施工图

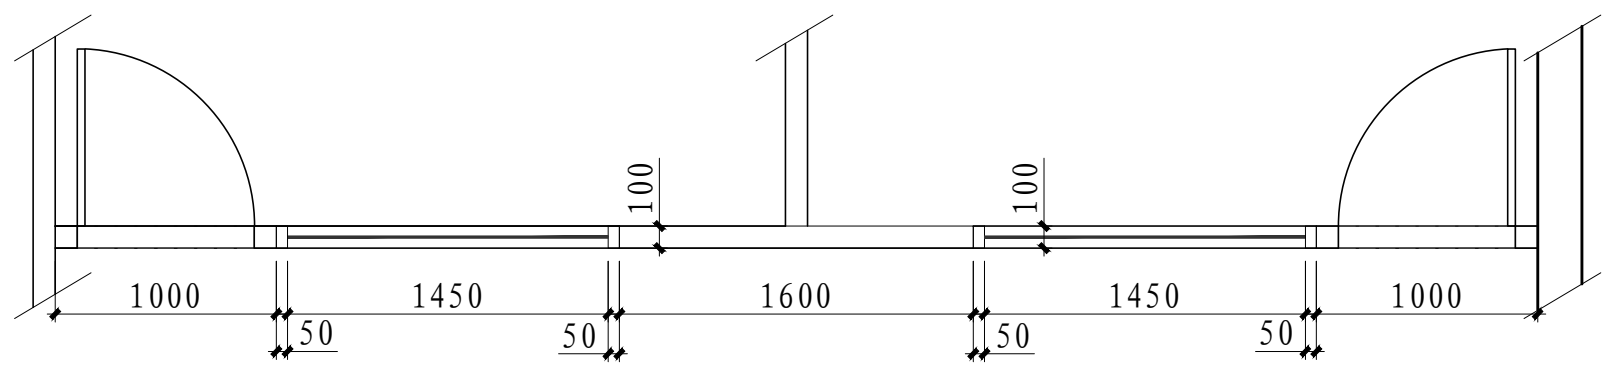


平面施工图

- 说明:
- 1、未特别标注, 单位为毫米(mm);
 - 2、定制成品集成家具, 由专业厂家安装。
 - 3、集成墙面板高度为2650mm;
 - 4、建筑材料内运5公里。

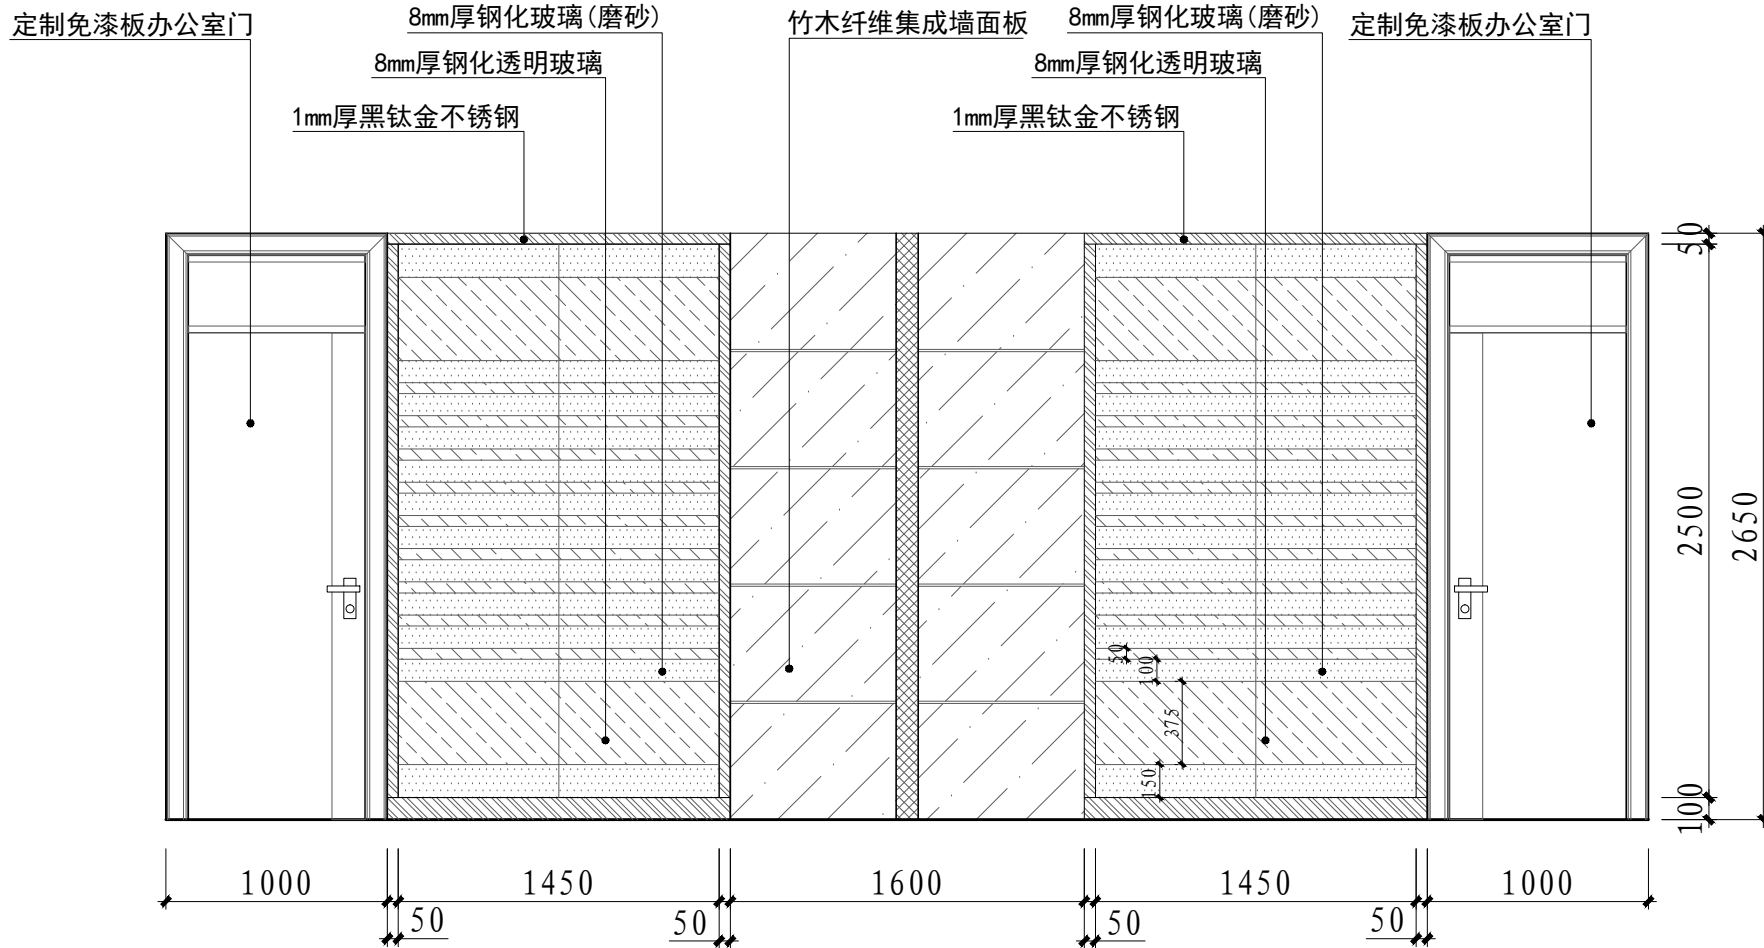

立面施工图

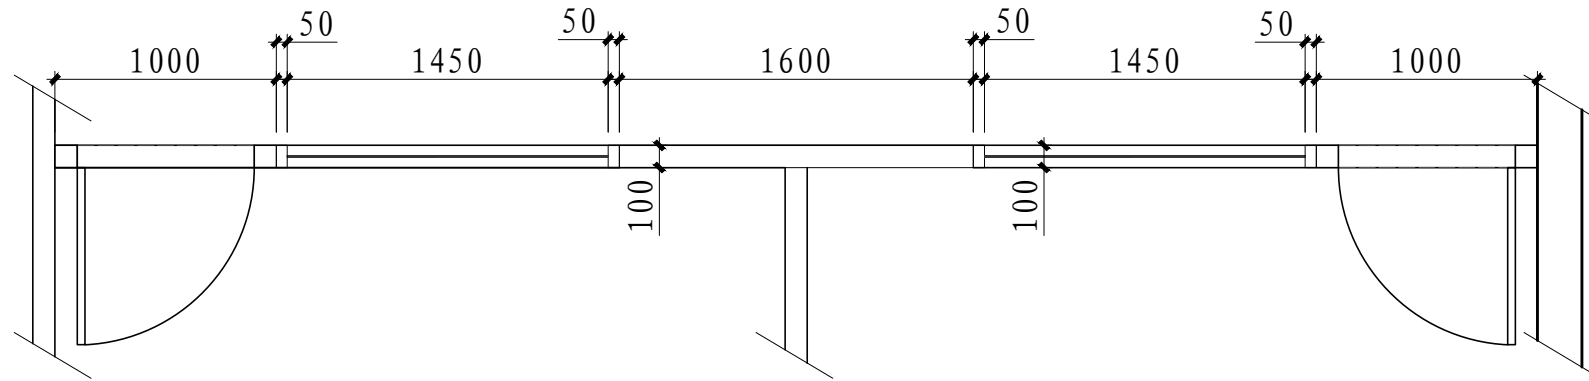

平面施工图

- 说明:
- 1、未特别标注, 单位为毫米(mm);
 - 2、定制成品集成家具, 由专业厂家安装。
 - 3、集成墙面板高度为2650mm;
 - 4、建筑材料内运5公里。

备注：


项目负责人：	
审 核：	
设 计：	
校 对：	

工程名称：

图名：

玻璃隔墙平面施工图

工程编号：	
图 别：	
图 号：	
日 期：	

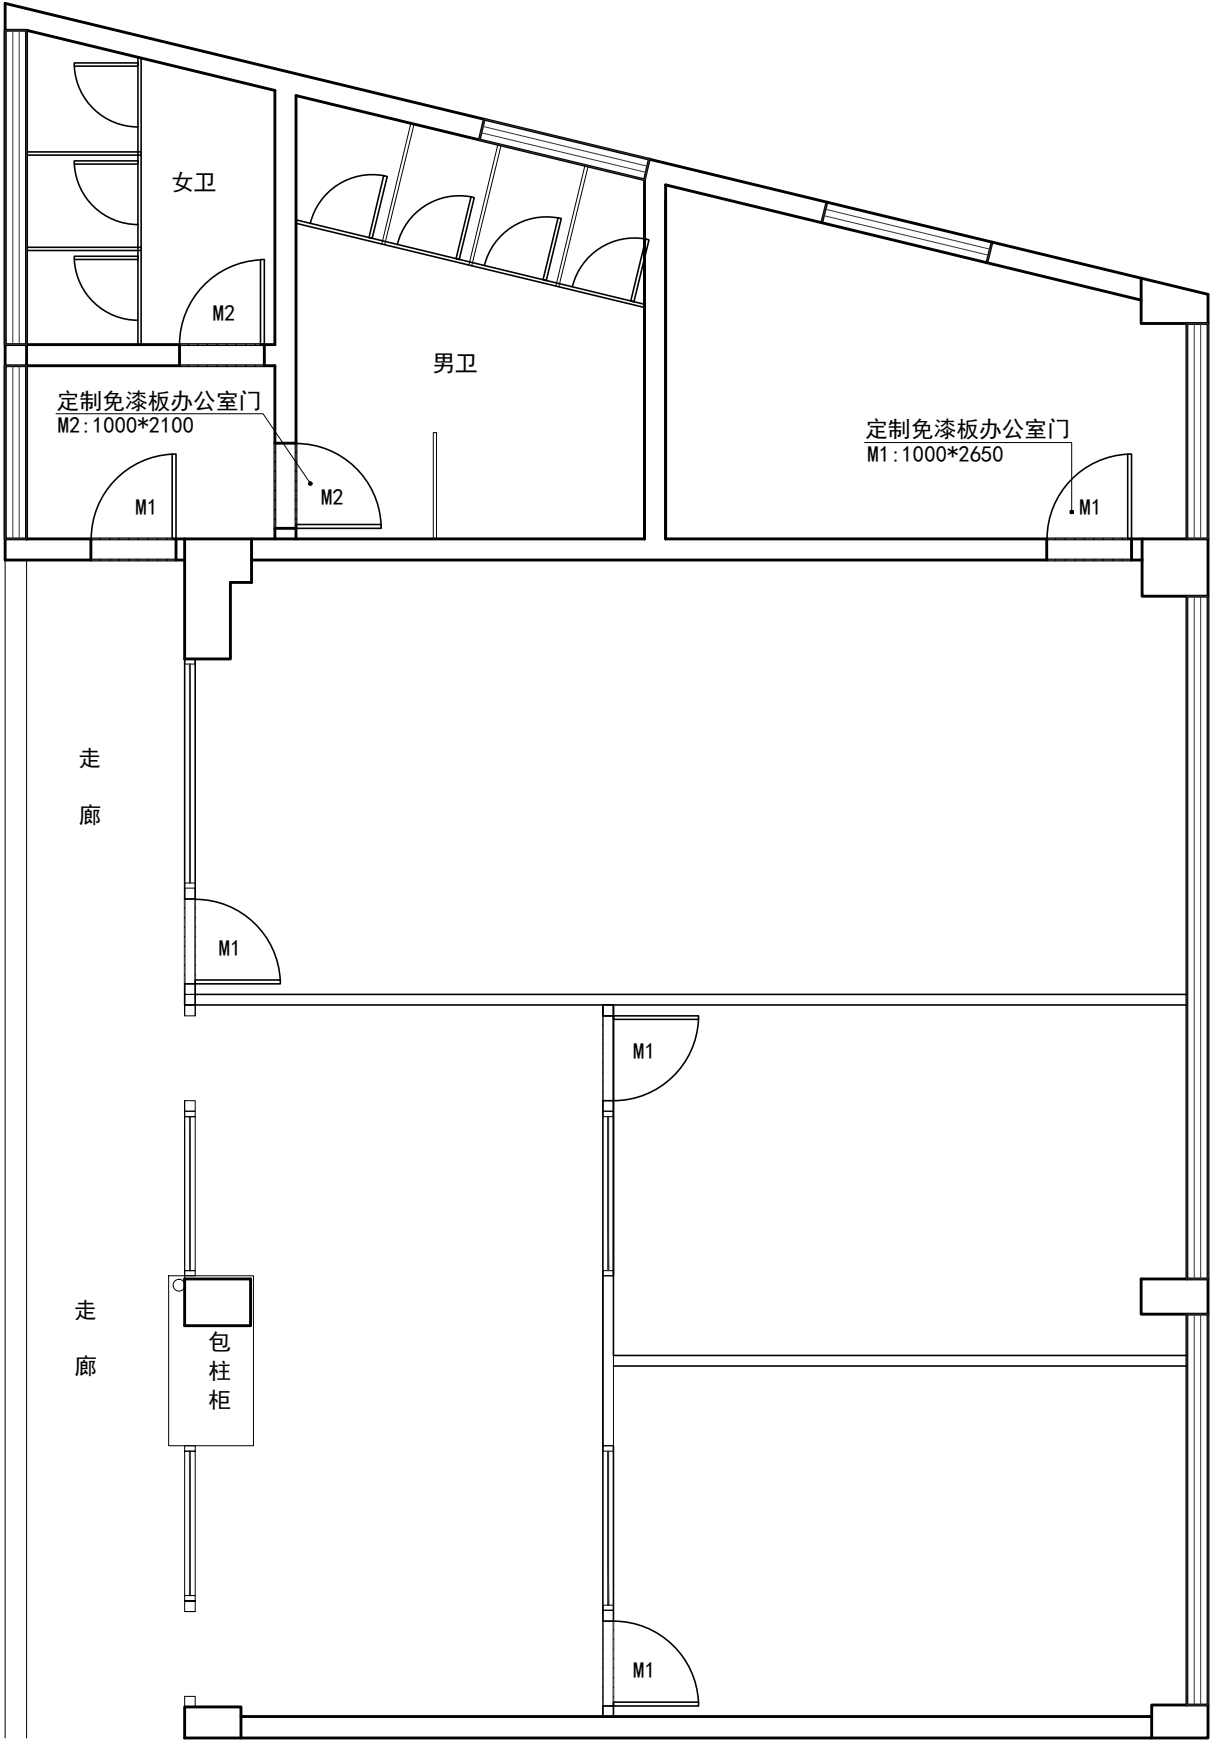


说明：
1、未特别标注，单位为毫米（mm）；
2、定制免漆板办公室门，由专业厂家安装。
3、建筑材料内运5公里。

项目负责人:	
审核:	
设计:	
校对:	
工程名称:	


图名:

玻璃隔墙平面施工图

工程编号:	
图别:	
图号:	
日期:	

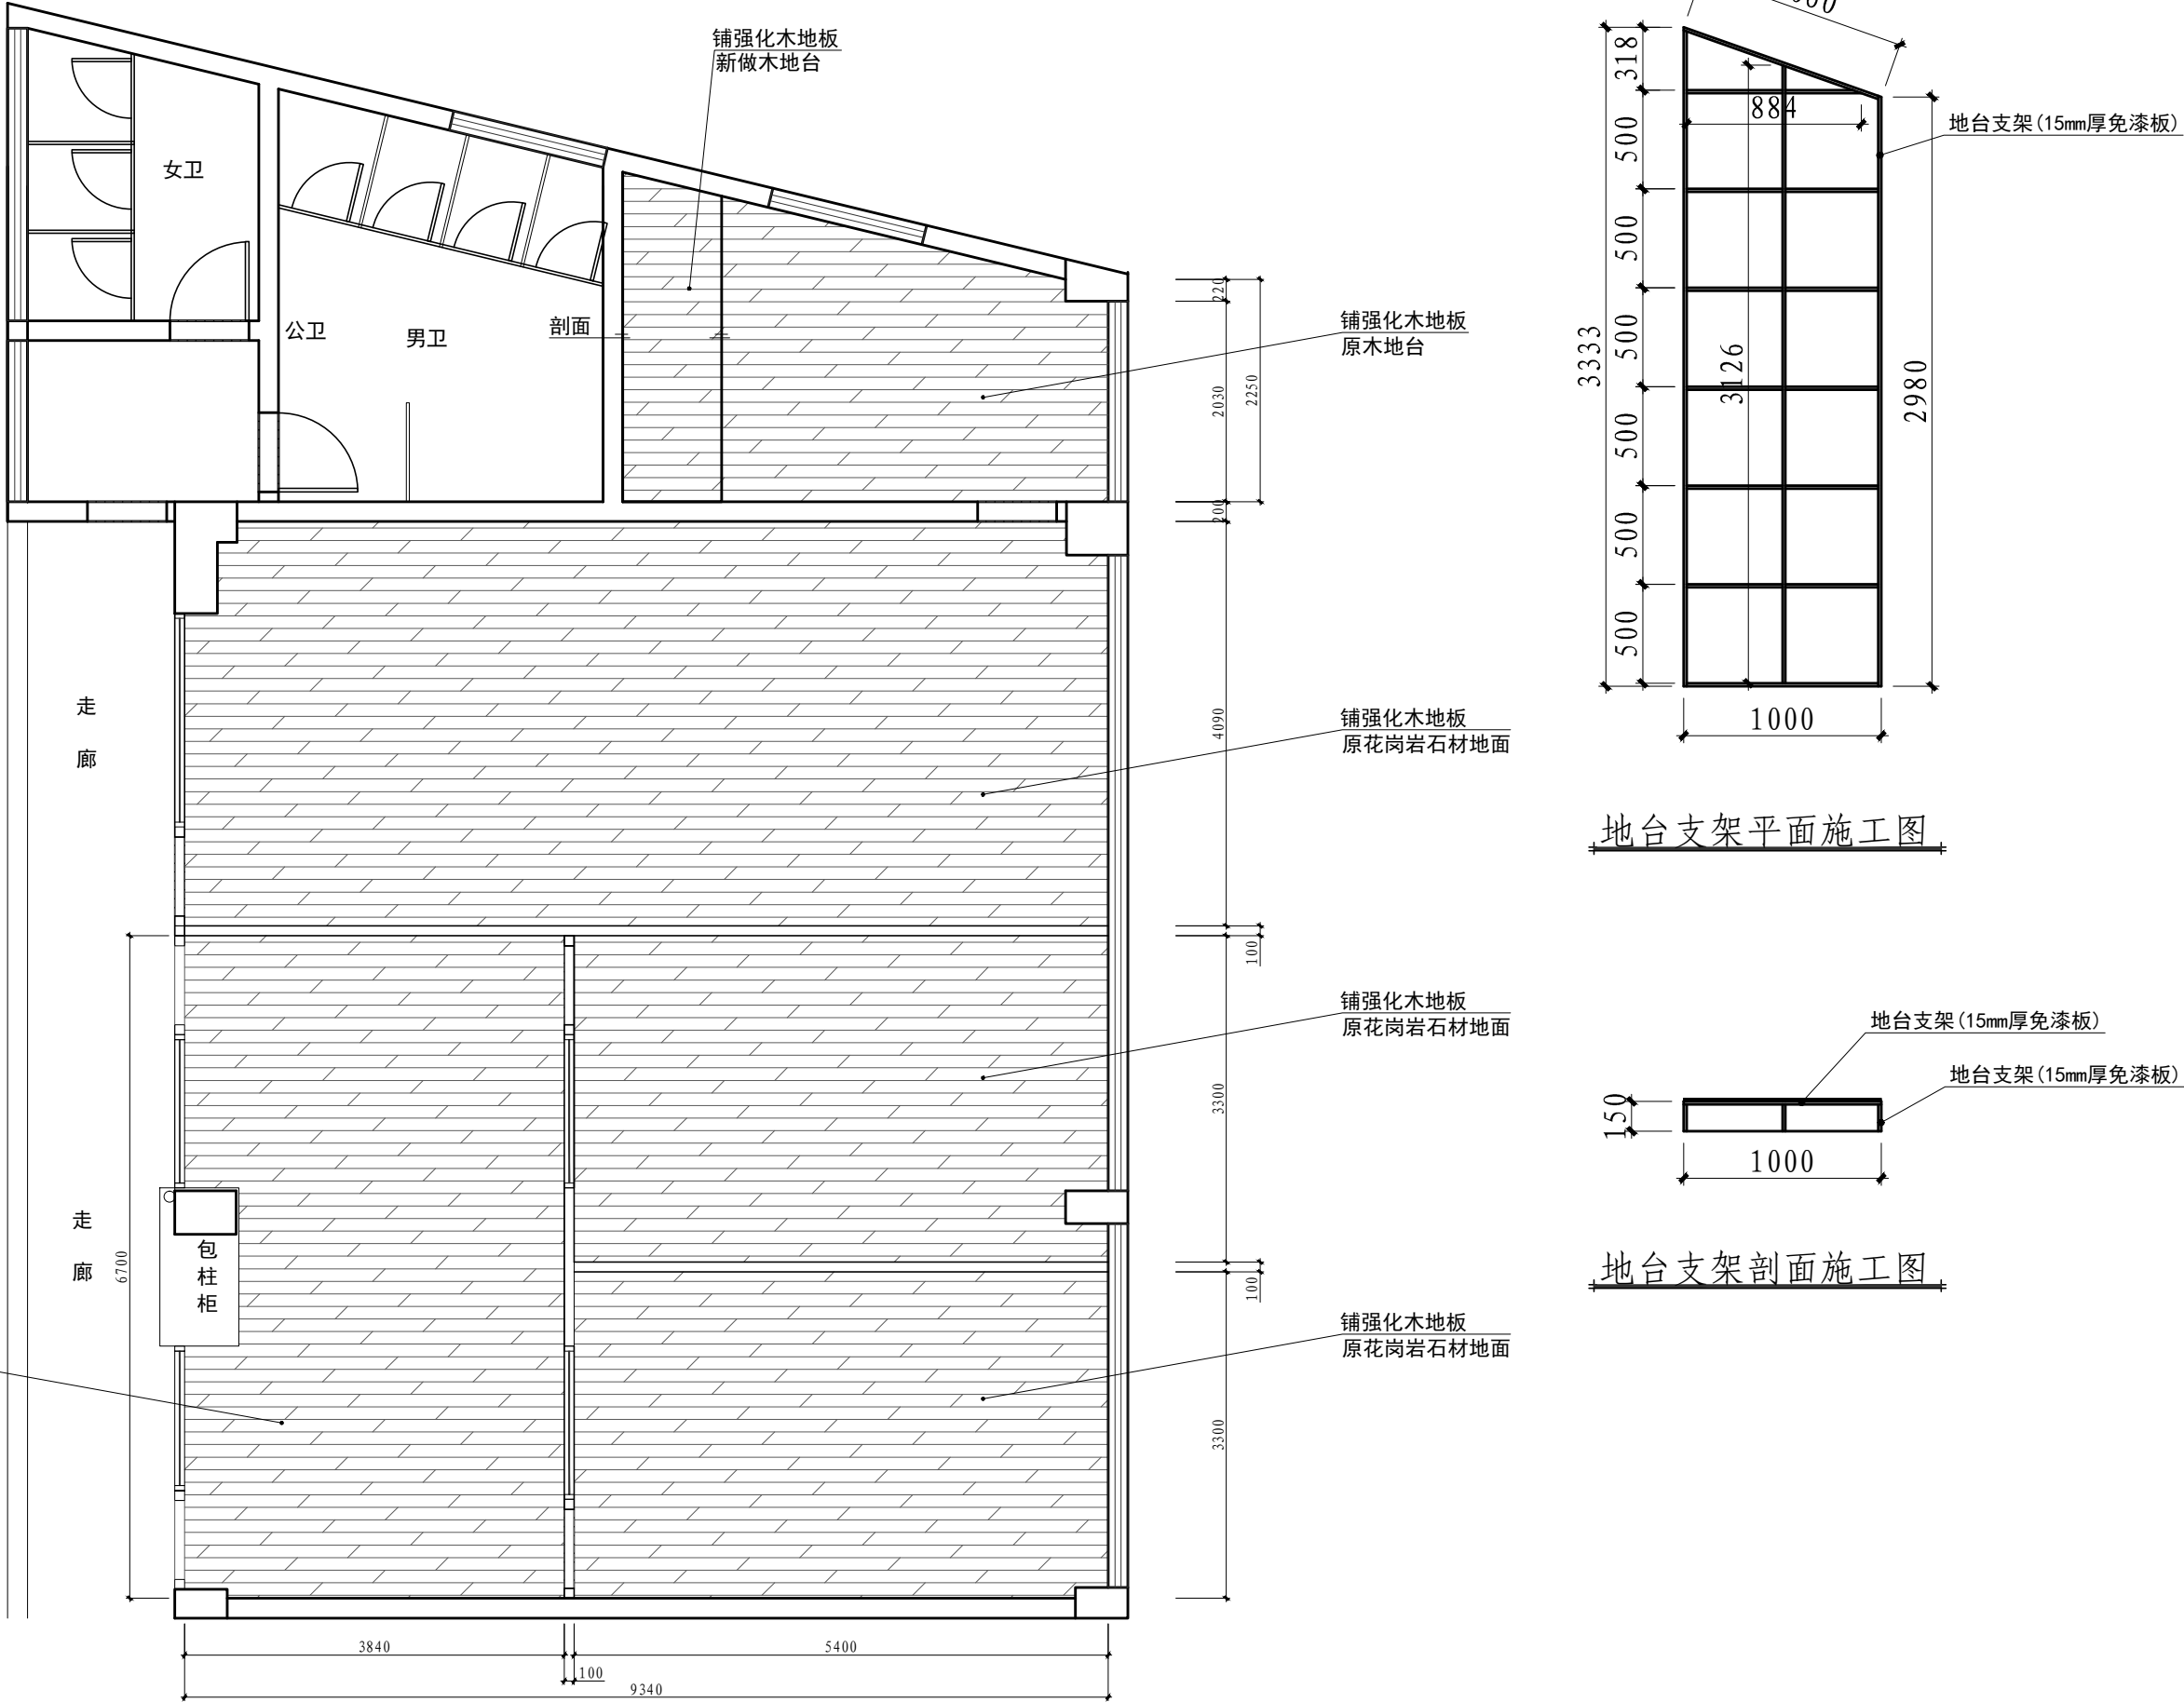

说明:
1、未特别标注, 单位为毫米 (mm);
2、强化木地板, 由专业厂家安装。
3、建筑材料内运5公里。

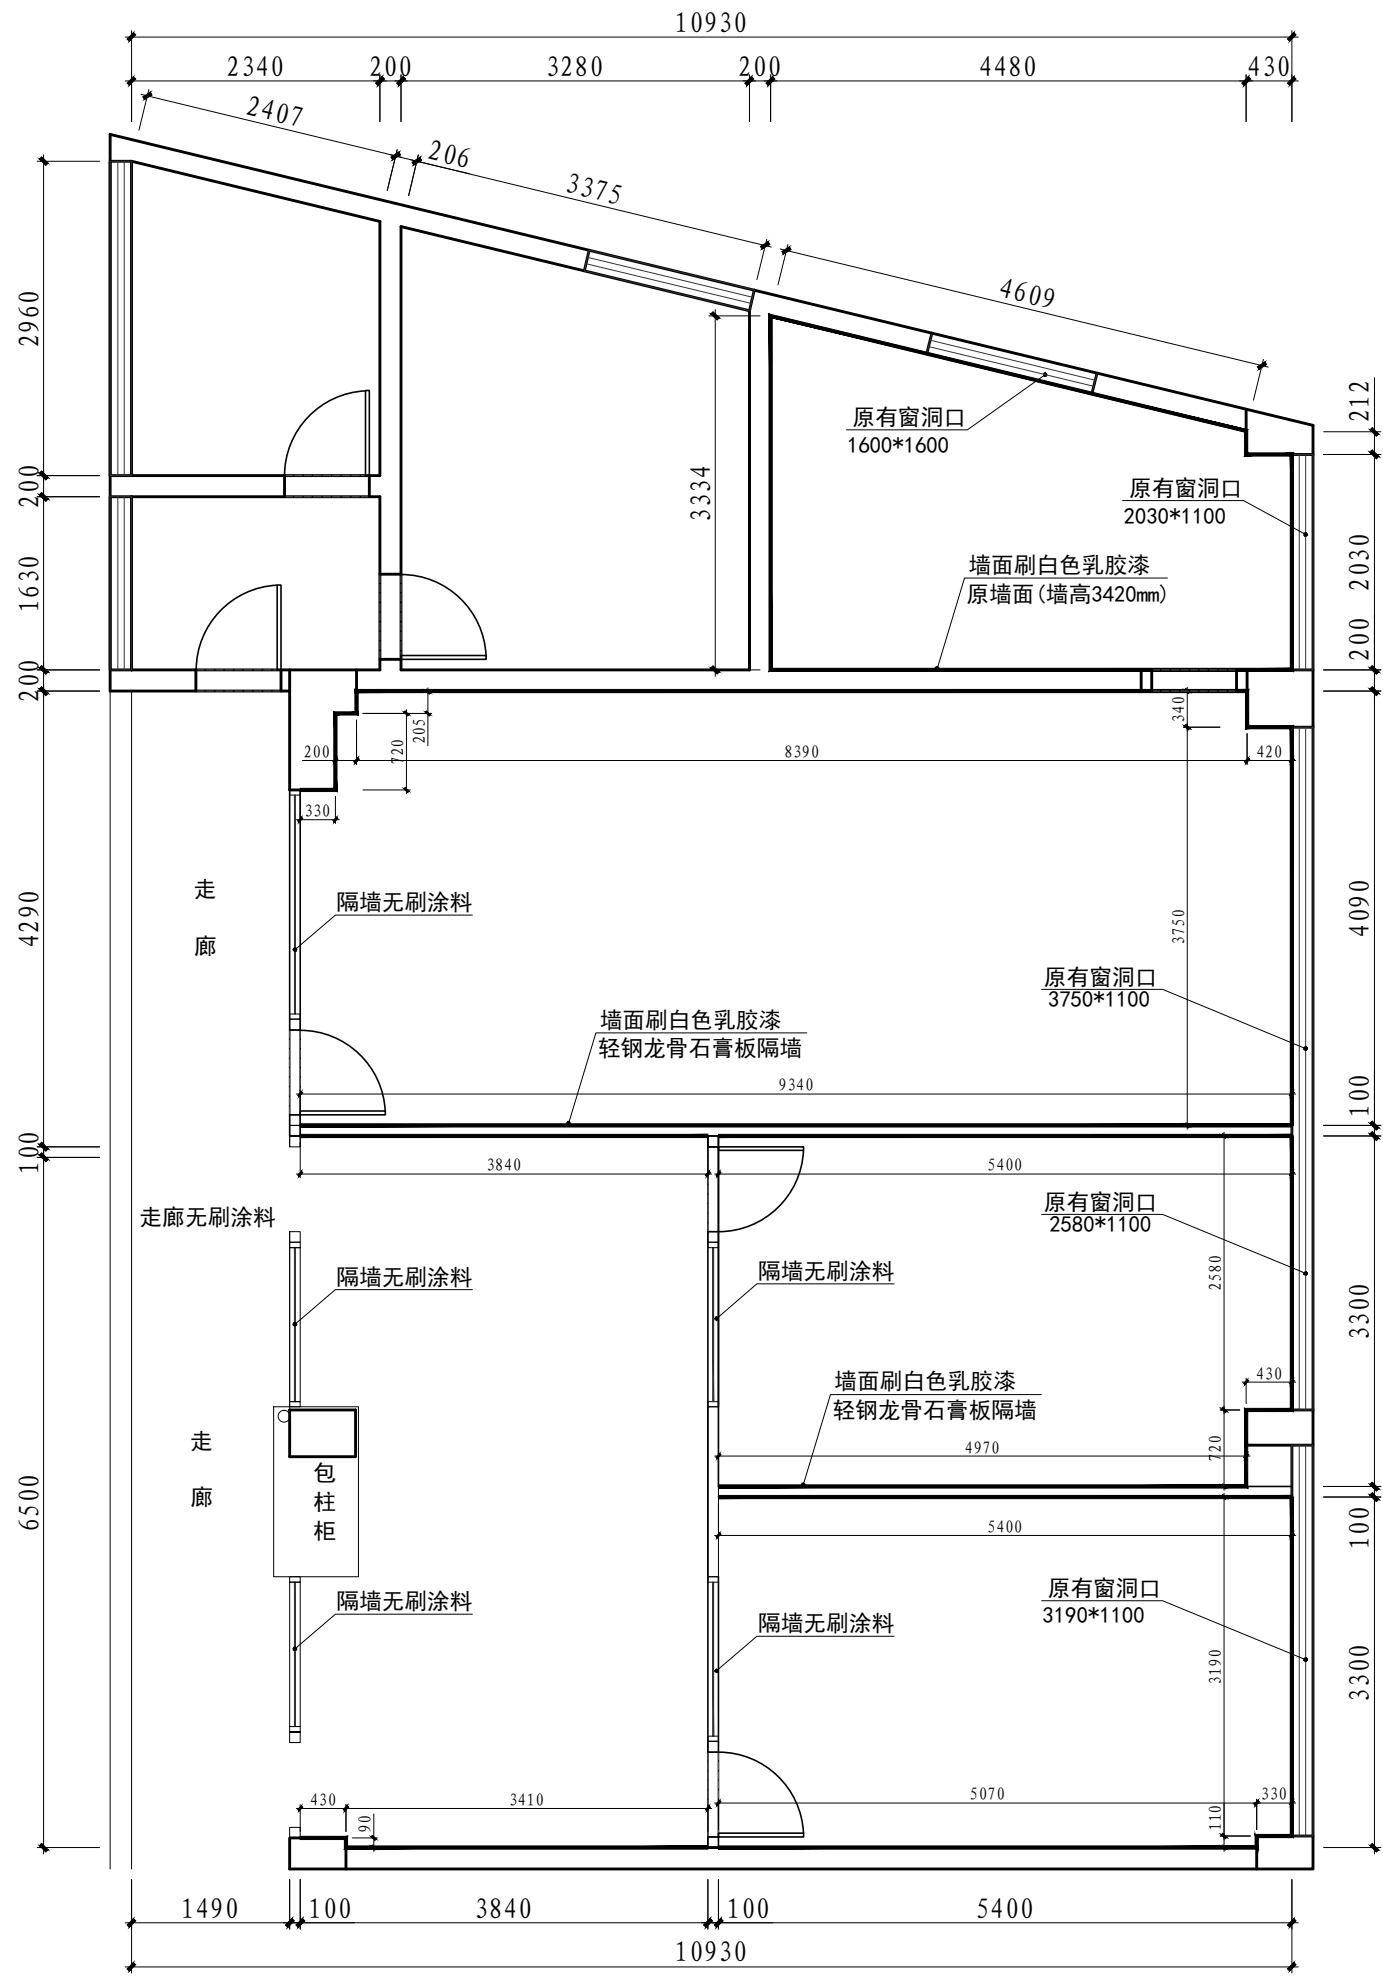

- 说明:
- 1、未特别标注, 单位为毫米(mm);
 - 2、墙面: 墙面刷白色乳胶漆, 施工方式为刮腻子粉两道, 一底两面;
 - 3、乳胶漆刷墙面高度为2650mm;
 - 4、建筑材料内运5公里。



壹閣設計
YI. HE. DESIGN

泉州市泉港区一合建筑工程服务中心
QUANZHOU QUANANG YI HE ARCHITECTURAL ENGINEERING SERVICE CENTER

- ■ ■ 建筑设计 ■ ■ ■
- ■ ■ 市政工程设计 ■ ■ ■
- ■ ■ 园林绿化设计 ■ ■ ■
- ■ ■ 室内装修设计 ■ ■ ■

电话: 13559591245 邮箱: 258636915@qq.com
一合设计版权所有, 复制盗用必究。

备注:



项目负责人:	
审核:	
设计:	
校对:	

工程名称:

图名:

墙面刷漆施工图

工程编号:	
图别:	
图号:	
日期:	

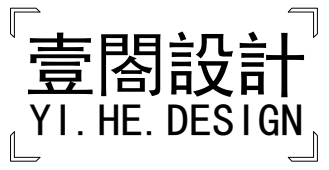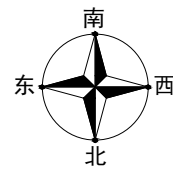

泉州市泉港区一合建筑工程服务中心
QUANZHOU QUANANG YI HE ARCHITECTURAL ENGINEERING SERVICE CENTER

- ■ ■ 建 筑 工 程 设 计 ■ ■ ■
- ■ ■ 市 政 工 程 设 计 ■ ■ ■
- ■ ■ 园 林 绿 化 设 计 ■ ■ ■
- ■ ■ 室 内 装 修 设 计 ■ ■ ■

电话: 13559591245 邮箱: 258636915@qq.com

一合设计版权所有, 复制盗用必究。


备注:

项目负责人:	
审 核:	
设 计:	
校 对:	
工程名称:	



图名:

吊顶修复施工图

工程编号:	
图 别:	
图 号:	
日 期:	

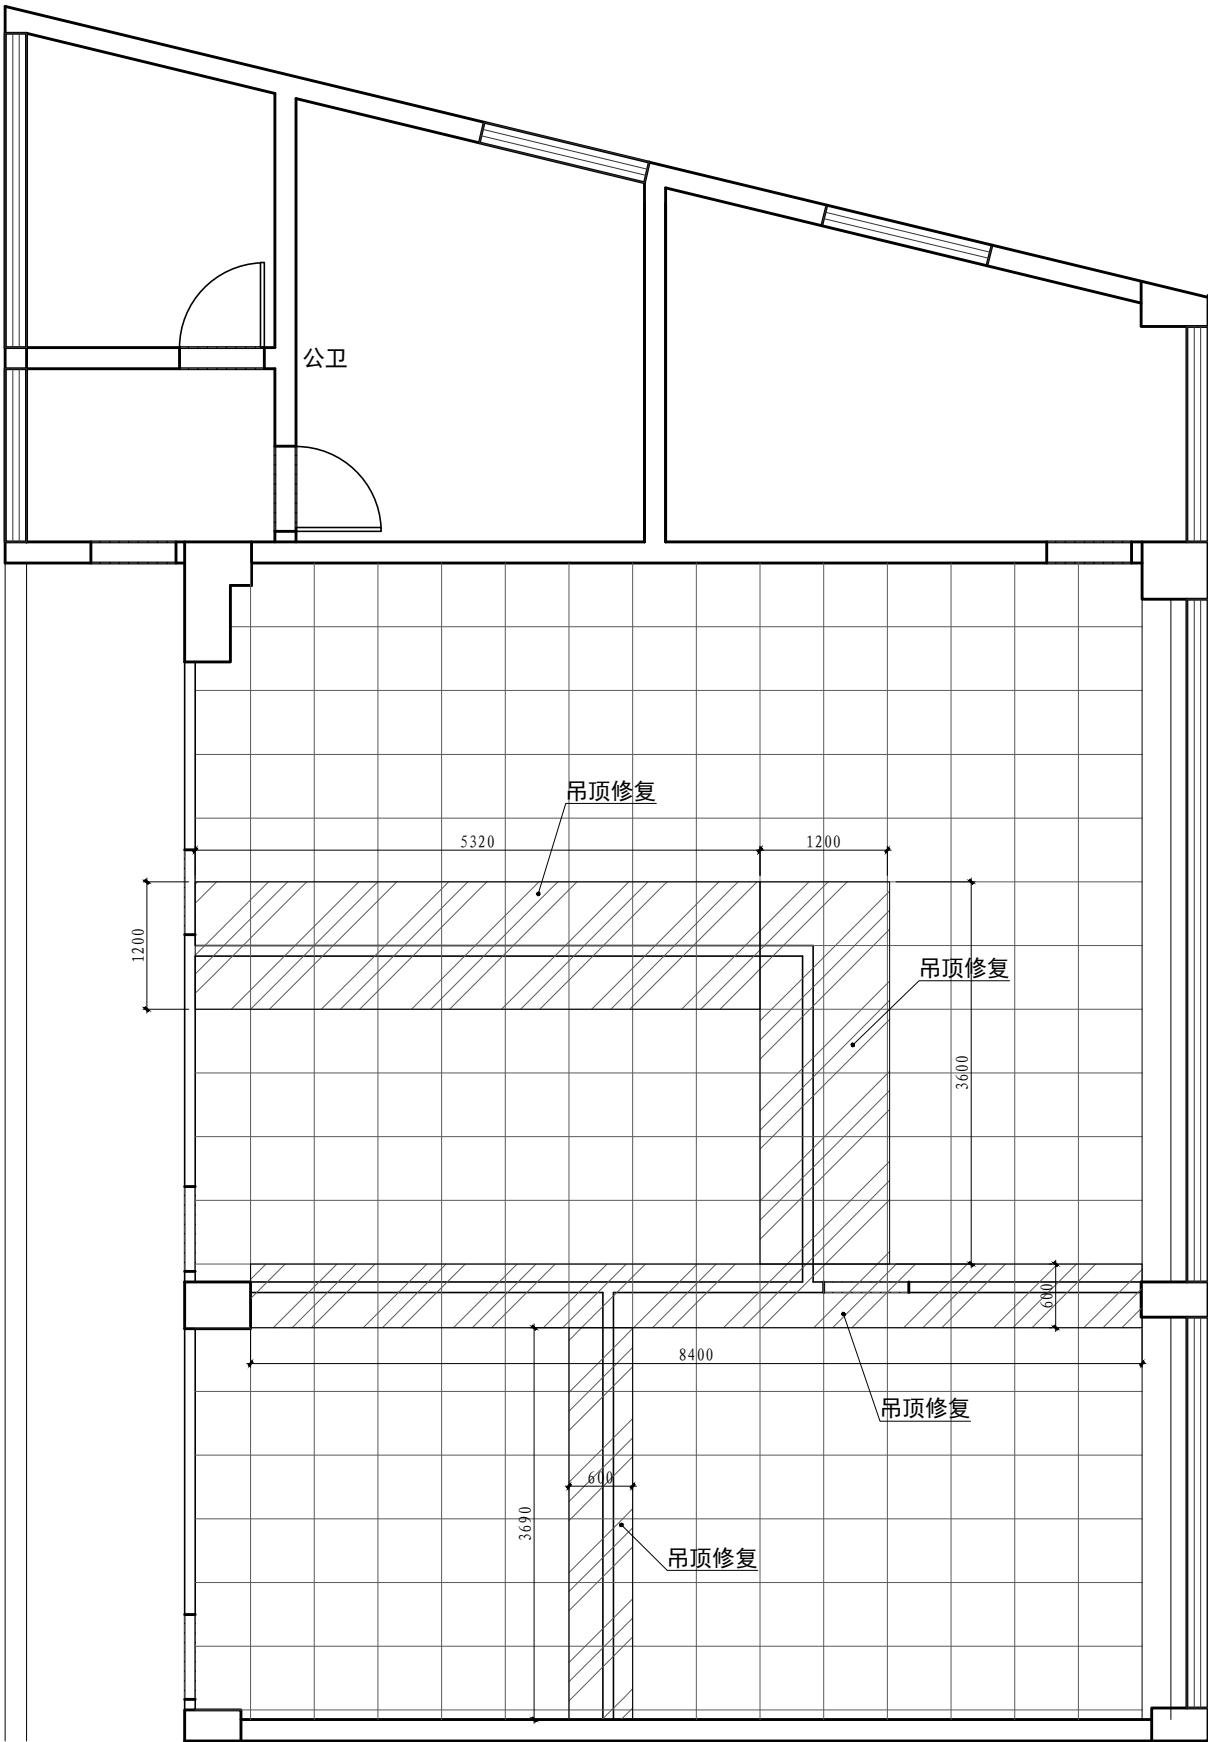

说明: 1、拆除原有隔墙使吊顶损坏, 更换新600*600铝扣板吊顶;

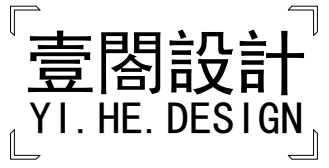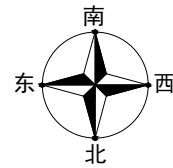

泉州市泉港区一合建筑工程服务中心
QUANZHOU QUANANG YI HE ARCHITECTURAL ENGINEERING SERVICE CENTER

- ■ ■ 建筑设计 ■ ■ ■
- ■ ■ 市政工程设计 ■ ■ ■
- ■ ■ 园林绿化设计 ■ ■ ■
- ■ ■ 室内装修设计 ■ ■ ■

电话: 13559591245 邮箱: 258636915@qq.com

一合设计版权所有, 复制盗用必究。

备注:

项目负责人:

审核:

设计:

校对:

工程名称:

图名:


灯具修复施工图


工程编号:

图别:

图号:

日期:

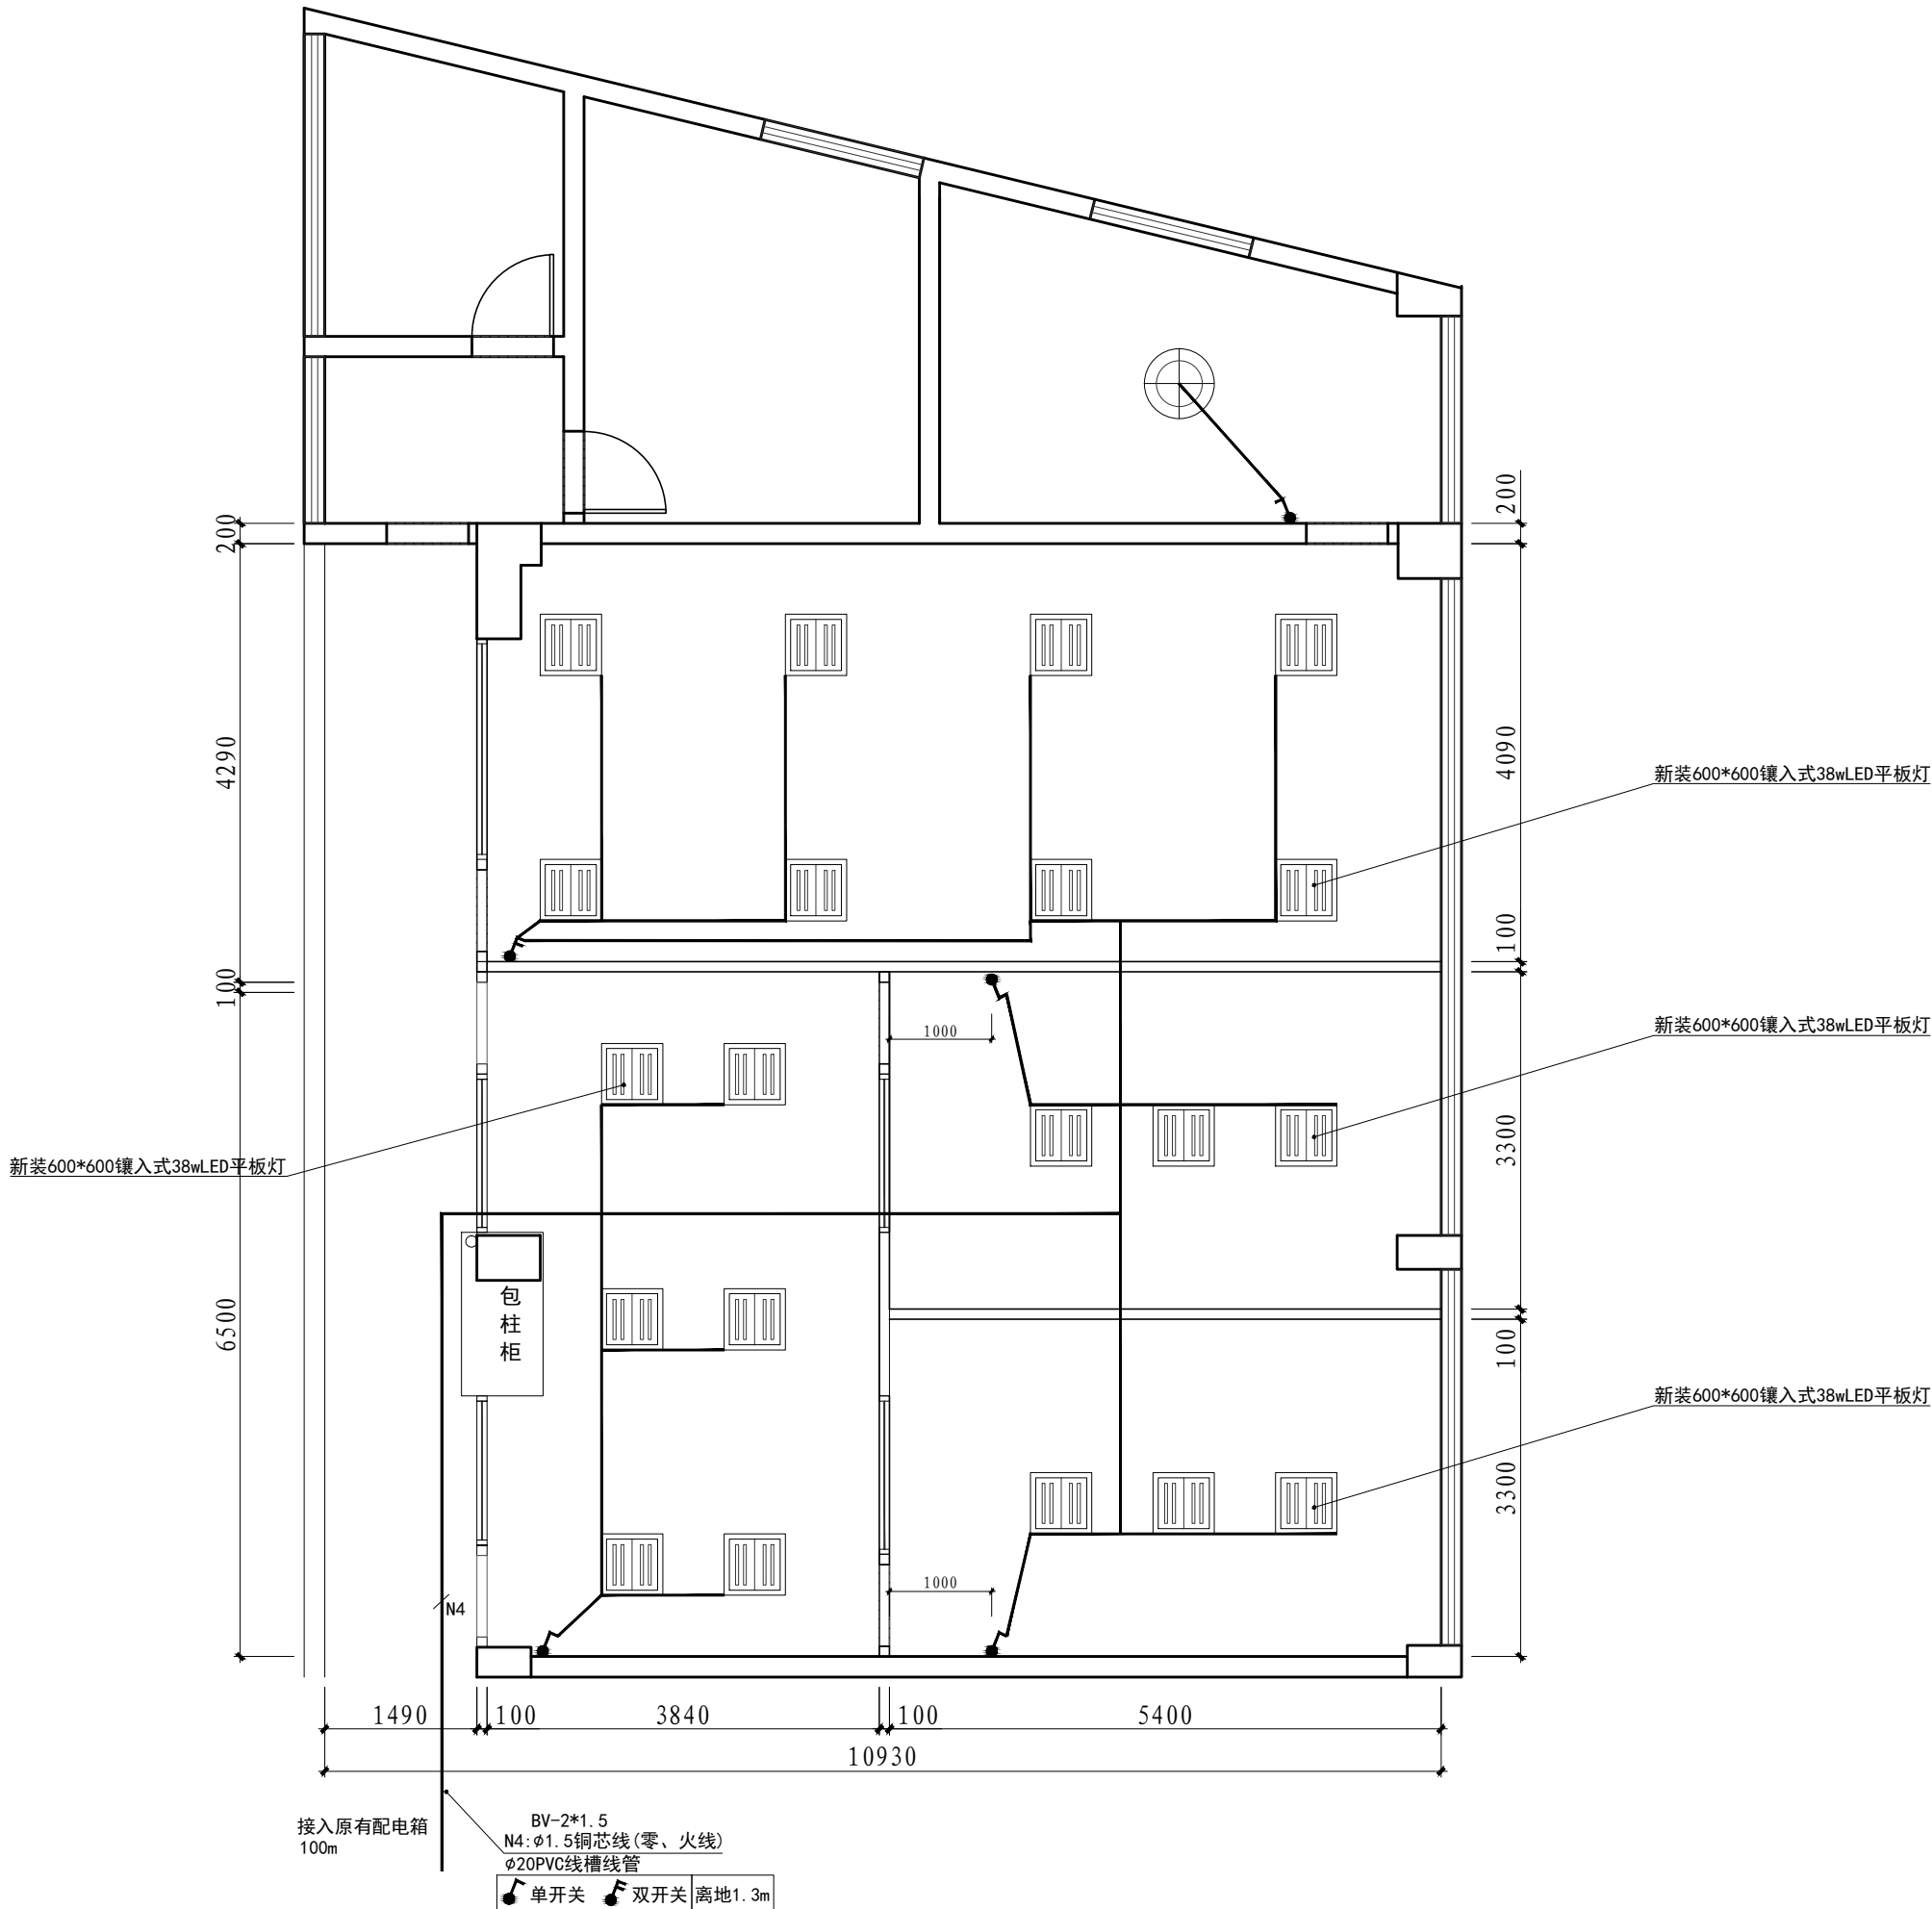

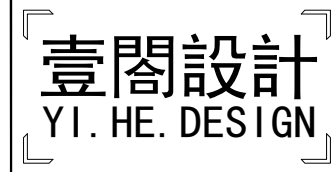

■ ■ ■ 建 筑 工 程 设 计 ■ ■ ■
 ■ ■ ■ 市 政 工 程 设 计 ■ ■ ■
 ■ ■ ■ 园 林 绿 化 设 计 ■ ■ ■
 ■ ■ ■ 室 内 装 修 设 计 ■ ■ ■

— 合设计版权所有, 复制盗用必究


备注:



项目负责人:	
审 核:	
设 计:	
校 对:	
工程名称:	

图名:

强电插座施工图

工程编号:	
图 别:	
图 号:	
日 期:	

 

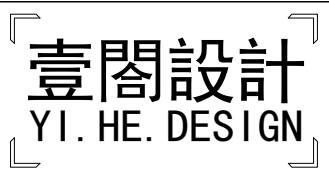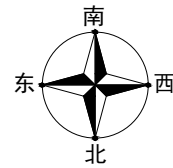

泉州市泉港区一合建筑工程服务中心
QUANZHOU QUANANG YI HE ARCHITECTURAL ENGINEERING SERVICE CENTER

- ■ ■ 建 筑 工 程 设 计 ■ ■ ■
- ■ ■ 市 政 工 程 设 计 ■ ■ ■
- ■ ■ 园 林 绿 化 设 计 ■ ■ ■
- ■ ■ 室 内 装 修 设 计 ■ ■ ■

电话: 13559591245 邮箱: 258636915@qq.com
一合设计版权所有, 复制盗用必究。


备注:

项目负责人:	
审 核:	
设 计:	
校 对:	
工程名称:	

图名:

空调插座施工图

工程编号:	
图 别:	
图 号:	
日 期:	

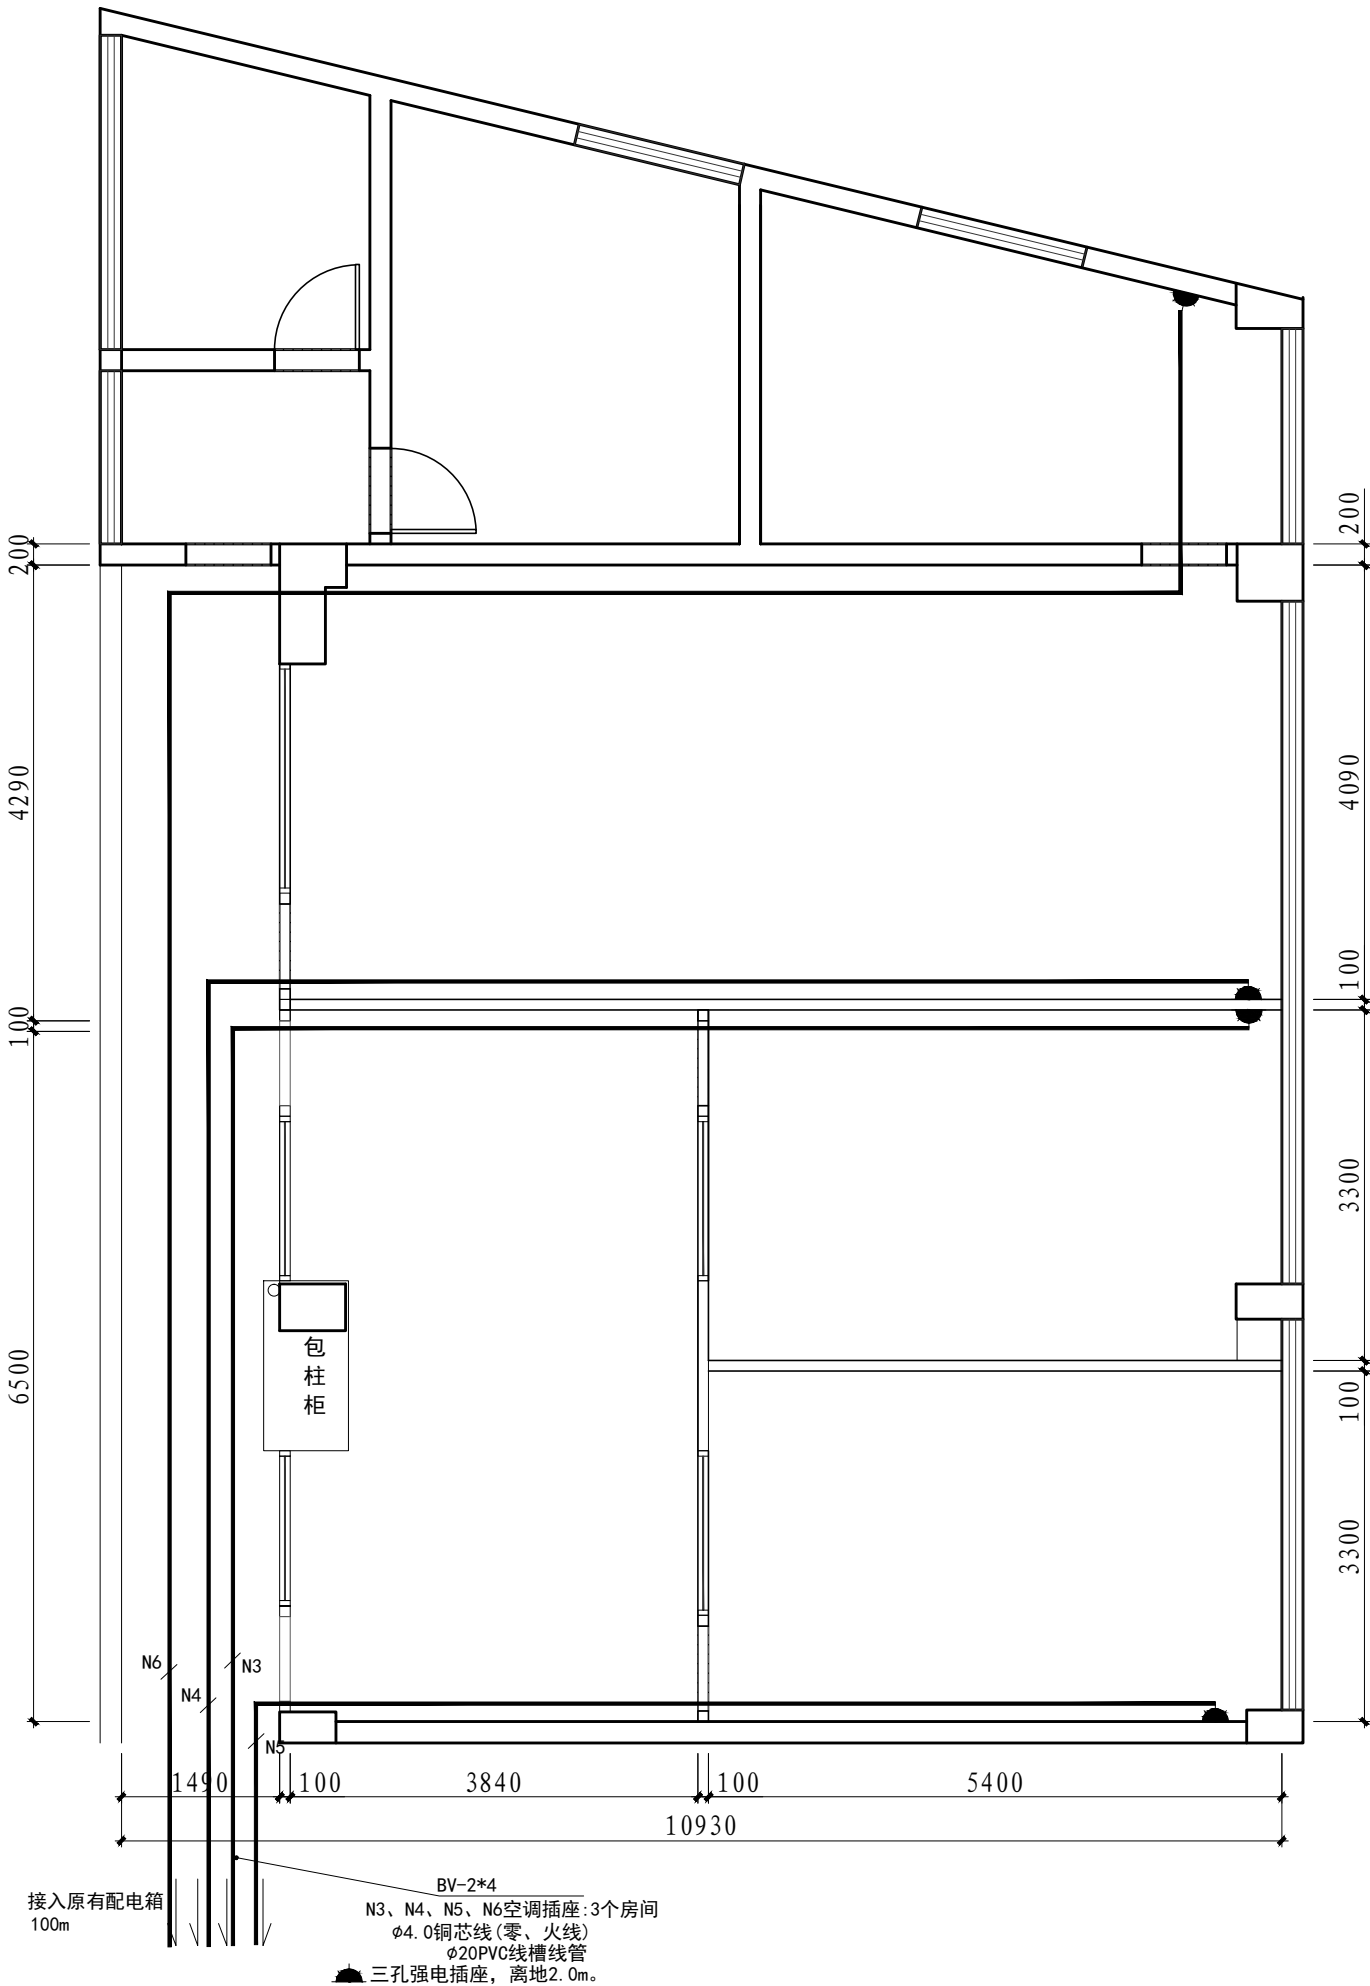



「壹閣設計」
YI. HE. DESIGN

泉州市泉港区一合建筑工程服务中心
QUANZHOU QUANANG YI HE ARCHITECTURAL ENGINEERING SERVICE CENTER

- 建筑设计 ■■■
■■■ 市政工程设计 ■■■
■■■ 园林绿化设计 ■■■
■■■ 室内装修设计 ■■■

电话: 13559591245 邮箱: 258636915@qq.com
一合设计版权所有, 复制盗用必究。

备注:


项目负责人:	
审 核:	
设 计:	
校 对:	

工程名称:


图名:

零星安装施工图

工程编号:	
图 别:	
图 号:	
日 期:	

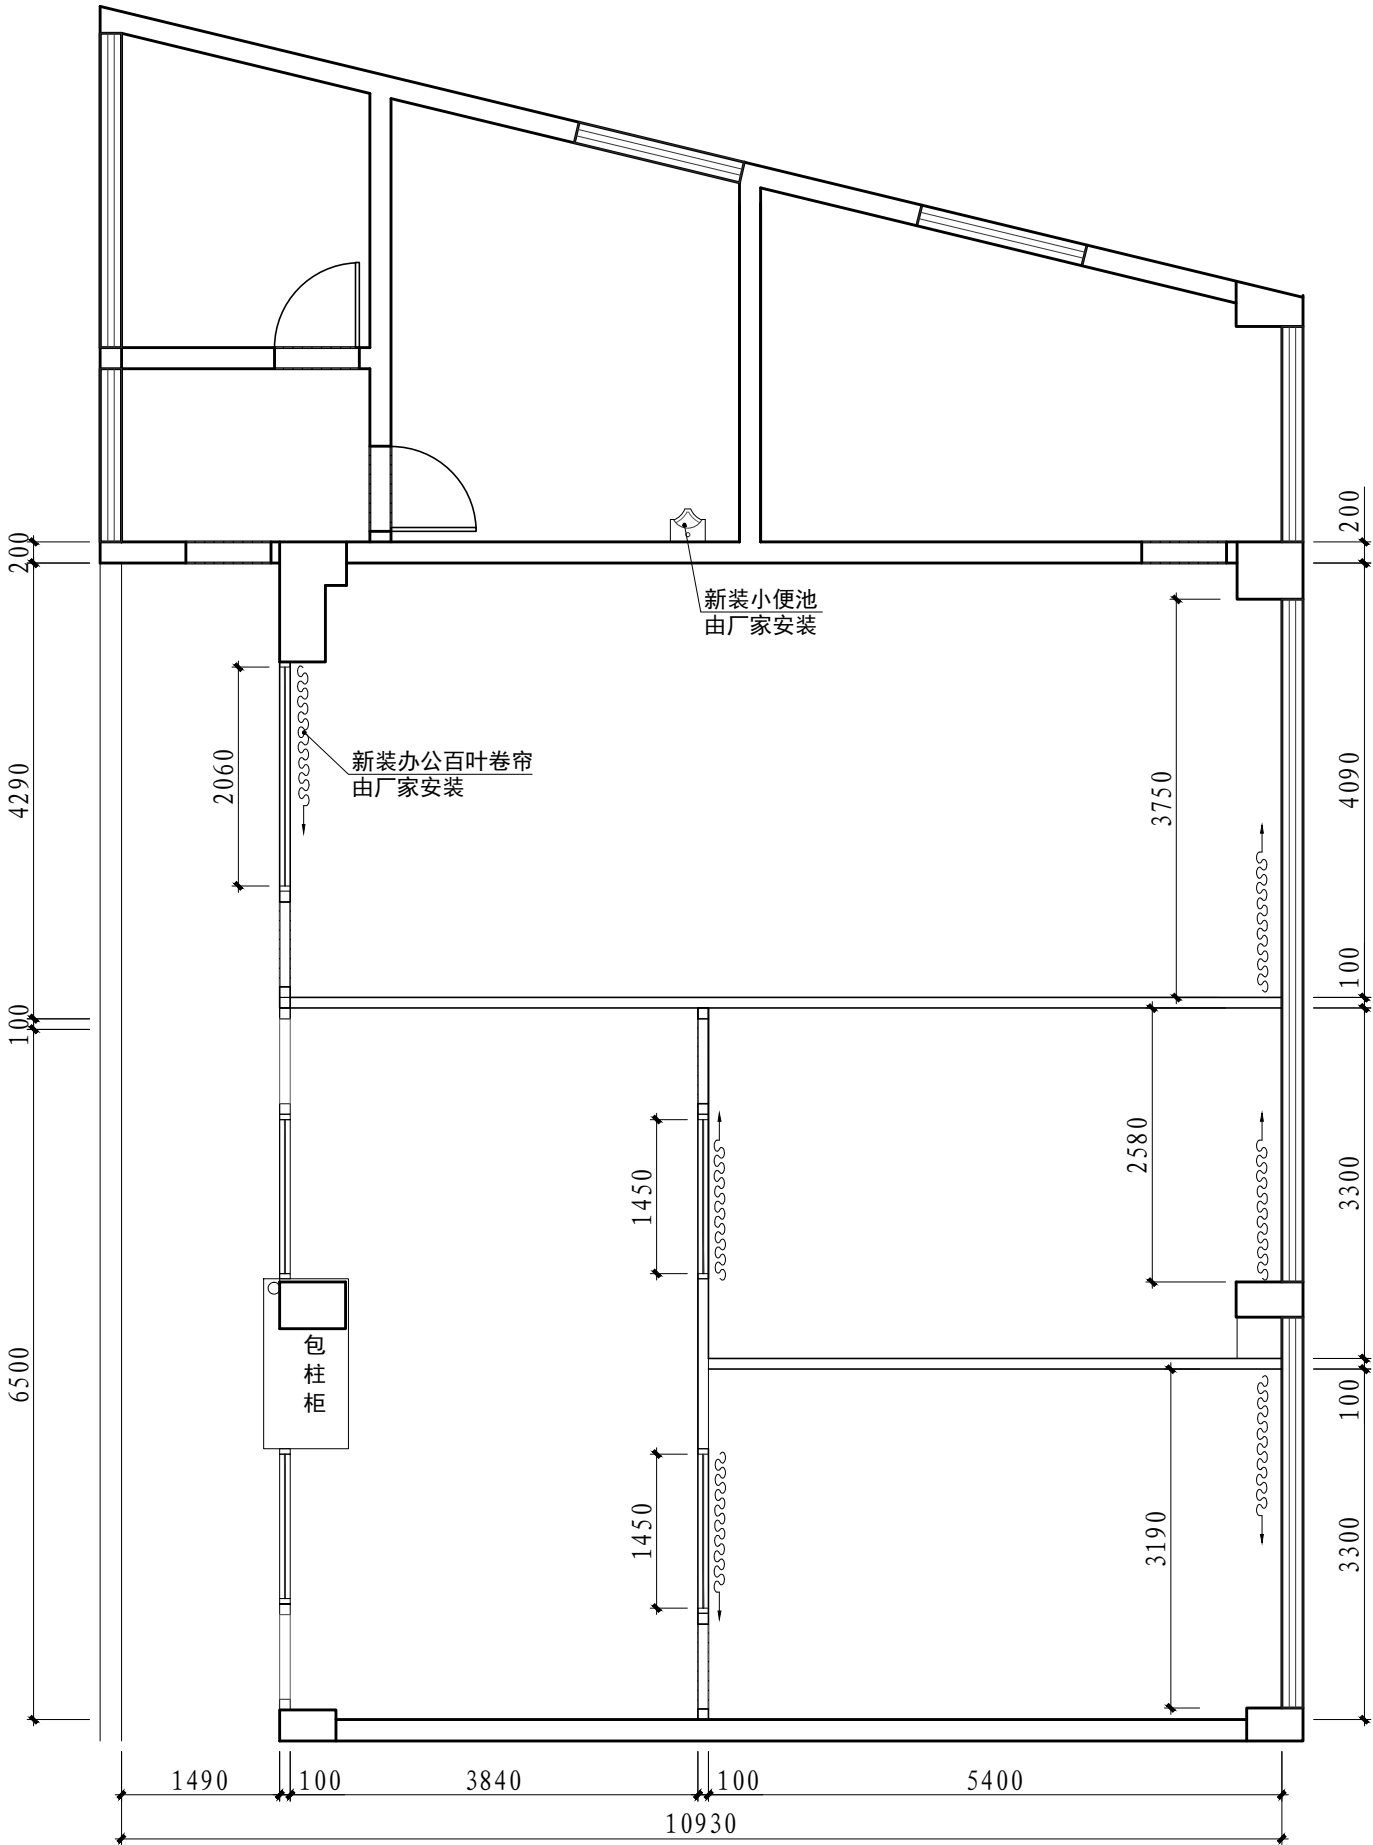

说明: 保留无拆除墙体原有插座。

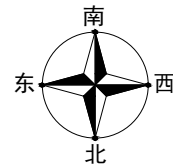

壹閣設計
YI. HE. DESIGN

泉州市泉港区一合建筑工程服务中心
QUANZHOU QUANANG YI HE ARCHITECTURAL ENGINEERING SERVICE CENTER

- ■ ■ 建 筑 工 程 设 计 ■ ■ ■
■ ■ ■ 市 政 工 程 设 计 ■ ■ ■
■ ■ ■ 园 林 绿 化 设 计 ■ ■ ■
■ ■ ■ 室 内 装 修 设 计 ■ ■ ■

电话: 13559591245 邮箱: 258636915@qq.com
一合设计版权所有, 复制盗用必究。


备注:

项目负责人:
审 核:
设 计:
校 对:
工程名称:

图名:

宽带网线施工图

工程编号:
图 别:
图 号:
日 期:

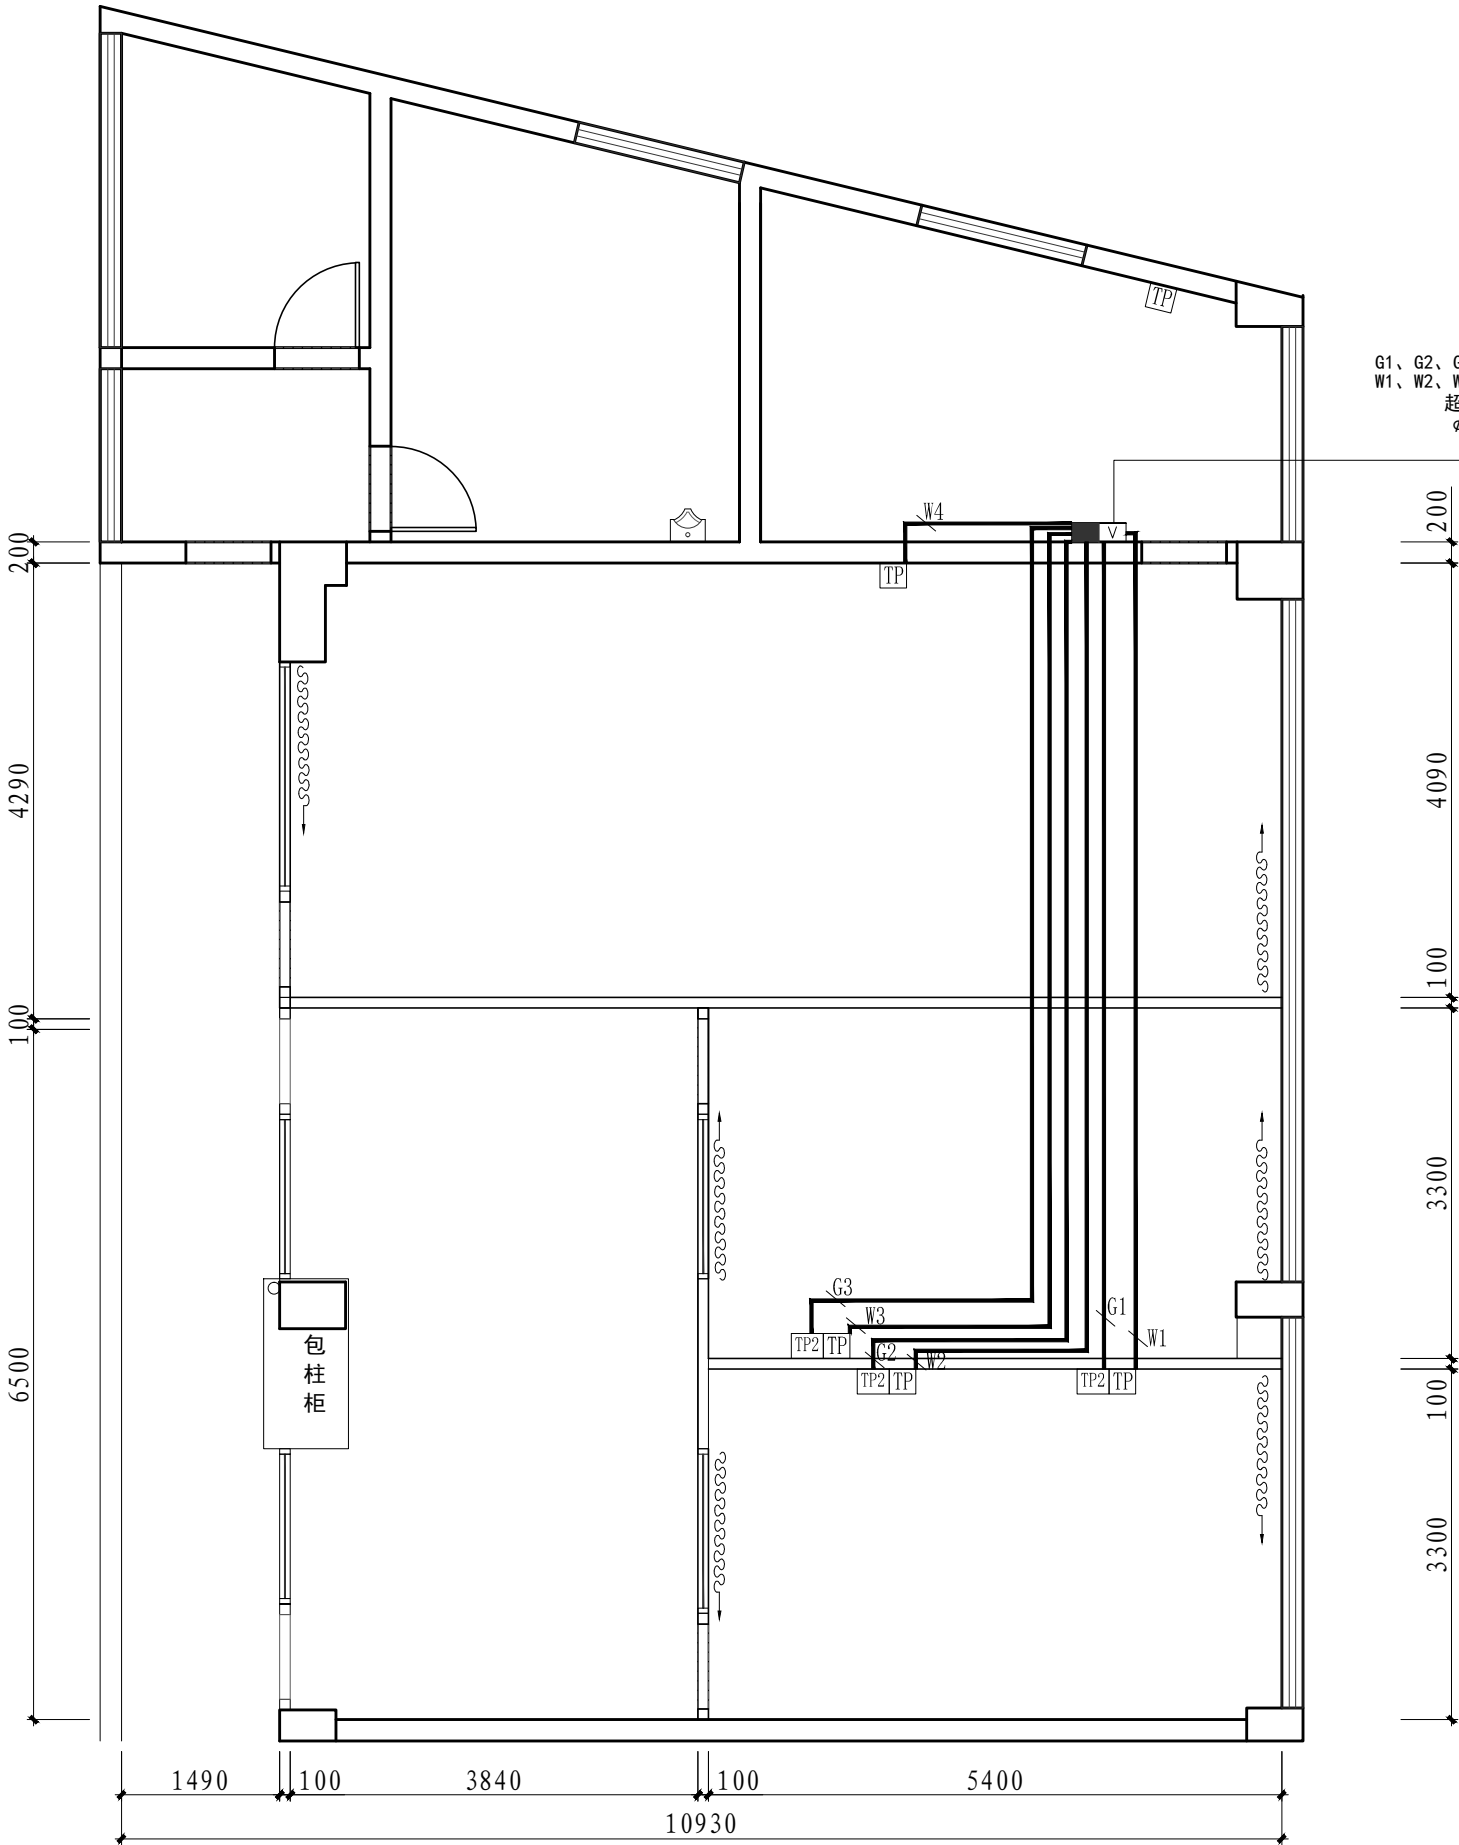

G1、G2、G3 网络插座
W1、W2、W3、W4网络插座
超6类千兆网线
φ20PVC线槽线管
两个路由器

■ ▽	终端转换箱	2.0m
TP	外部网络	0.3m
TP2	内部网络	0.3m

说明: 保留无拆除墙体原有插座。