


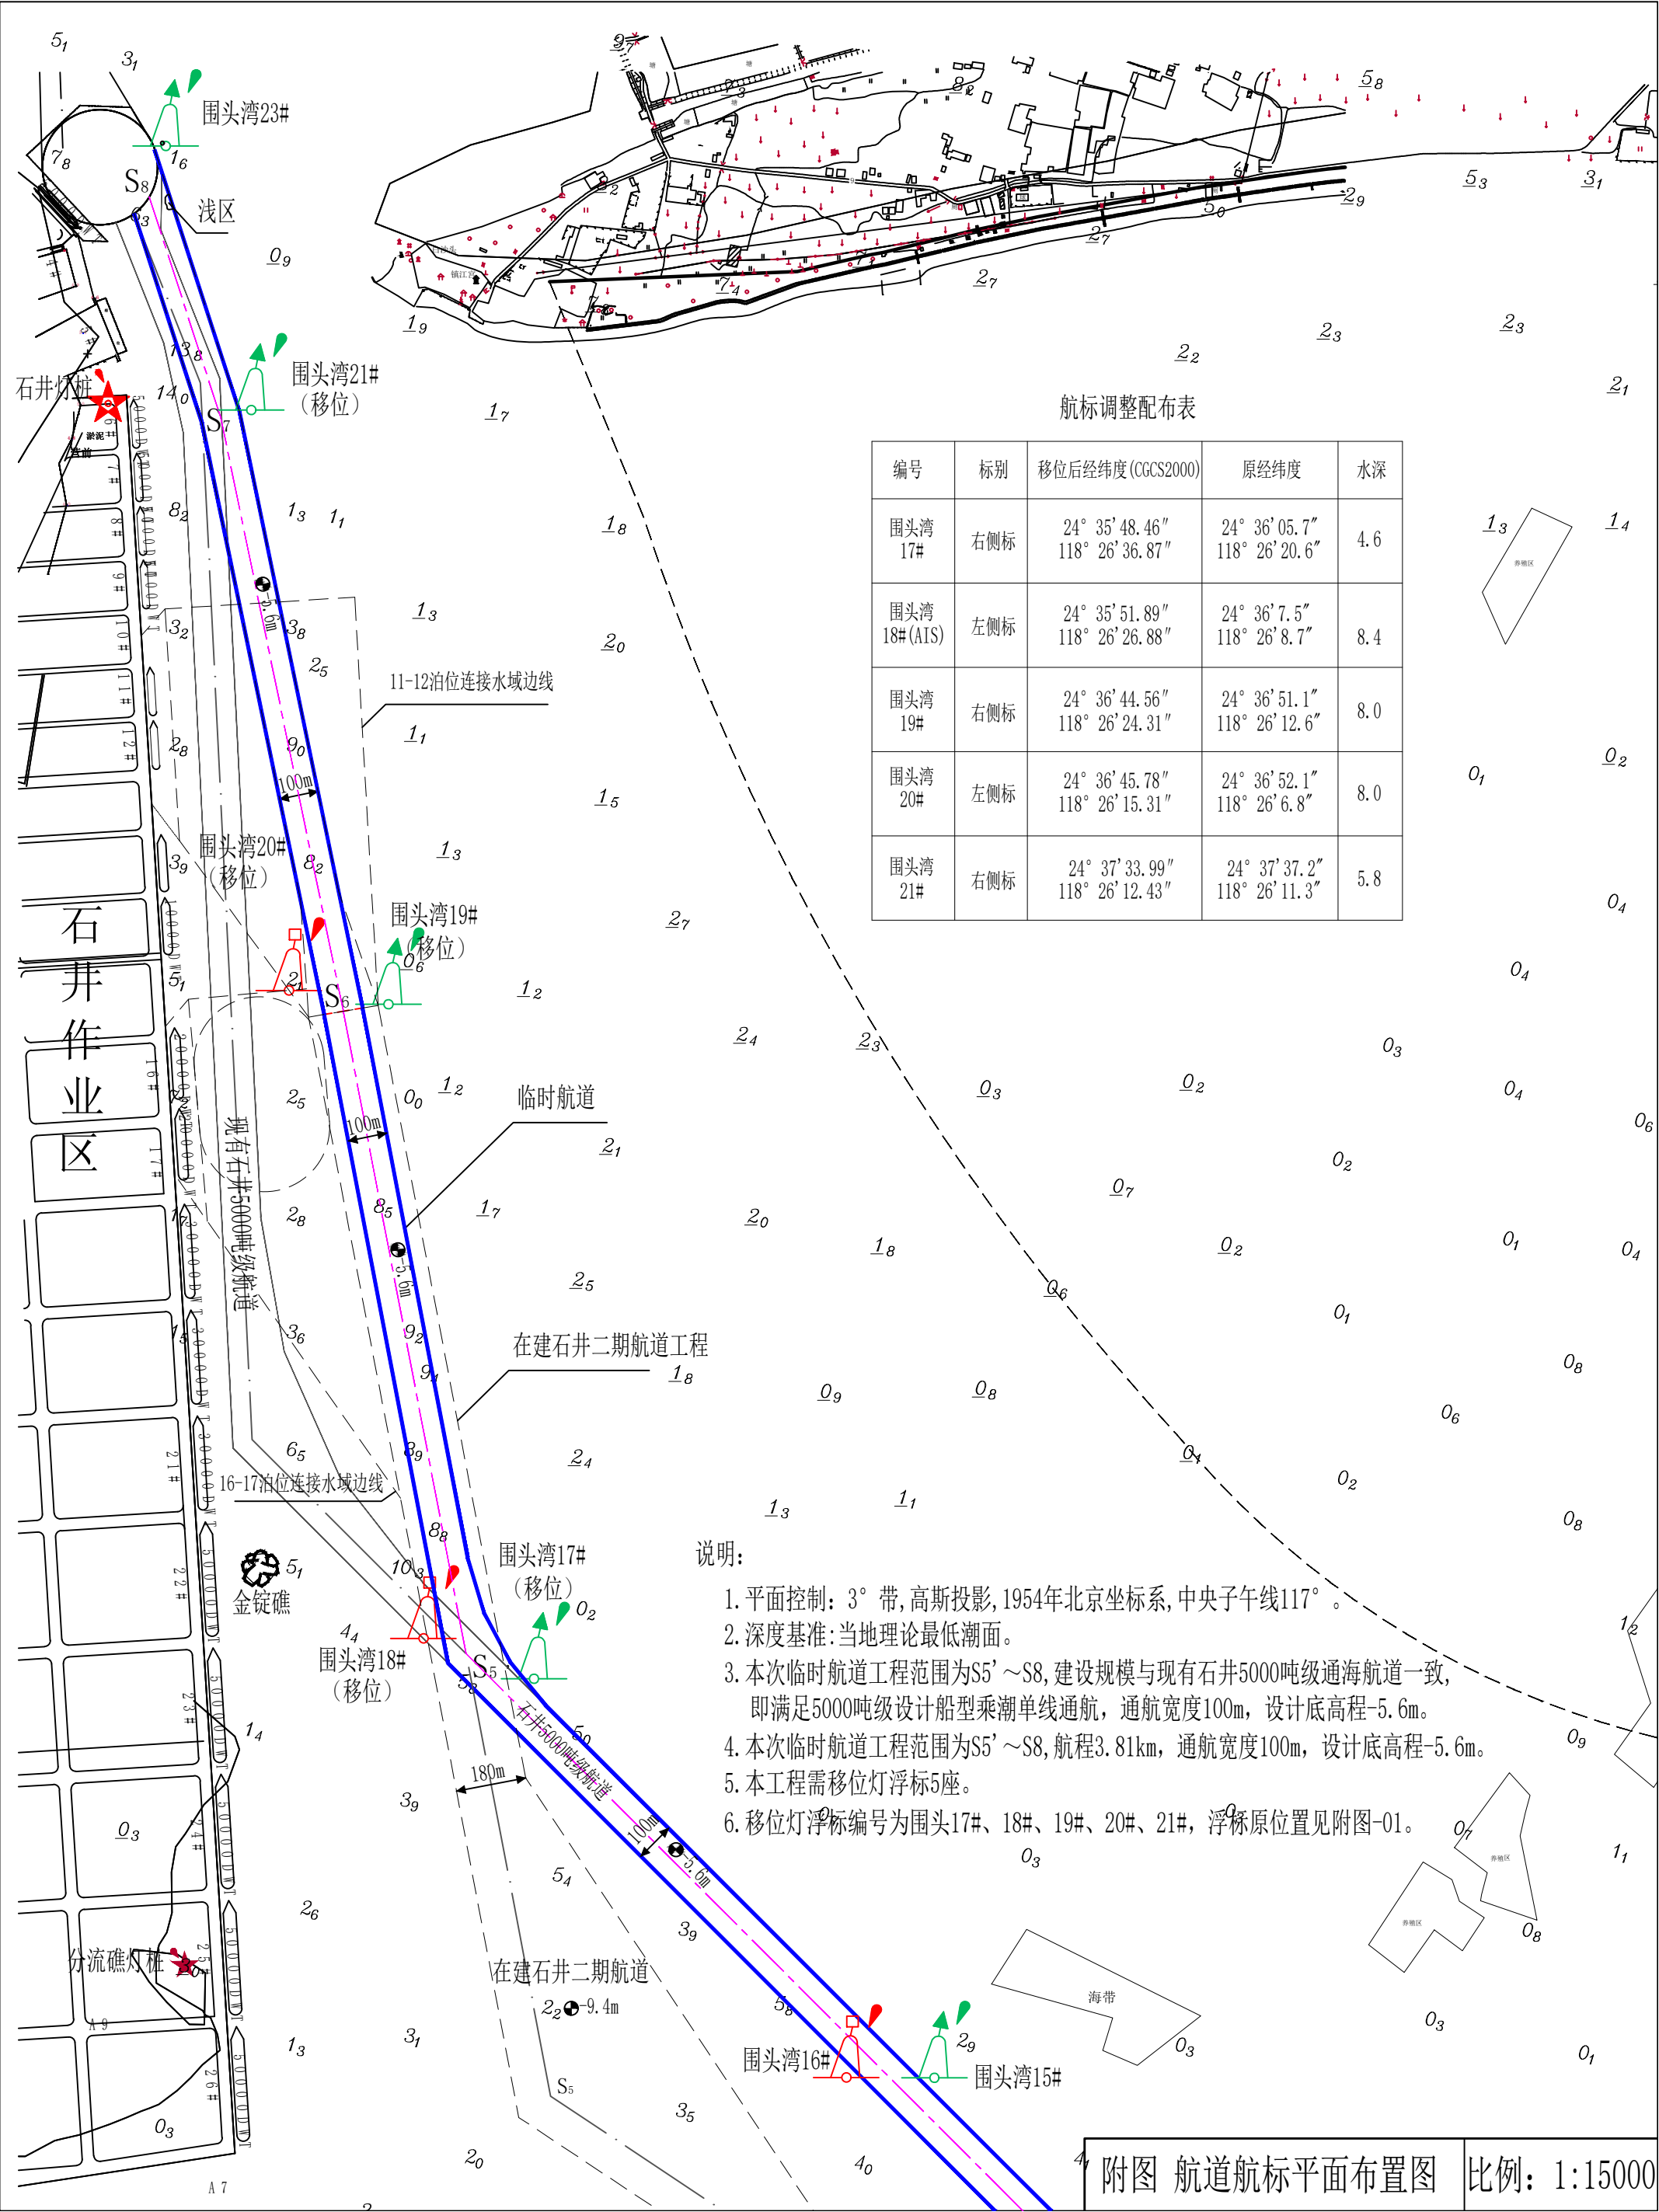

编号	标别	移位后经纬度 (CGCS2000)	原经纬度	水深
围头湾17#	右侧标	24° 35' 48.46" 118° 26' 36.87"	24° 36' 05.7" 118° 26' 20.6"	4.6
围头湾18# (AIS)	左侧标	24° 35' 51.89" 118° 26' 26.88"	24° 36' 7.5" 118° 26' 8.7"	8.4
围头湾19#	右侧标	24° 36' 44.56" 118° 26' 24.31"	24° 36' 51.1" 118° 26' 12.6"	8.0
围头湾20#	左侧标	24° 36' 45.78" 118° 26' 15.31"	24° 36' 52.1" 118° 26' 6.8"	8.0
围头湾21#	右侧标	24° 37' 33.99" 118° 26' 12.43"	24° 37' 37.2" 118° 26' 11.3"	5.8

说明:

1. 平面控制: 3° 带, 高斯投影, 1954年北京坐标系, 中央子午线117°。
2. 深度基准: 当地理论最低潮面。
3. 本次临时航道工程范围为S5'~S8, 建设规模与现有石井5000吨级通航一致, 即满足5000吨级设计船型乘潮单线通航, 通航宽度100m, 设计底高程-5.6m。
4. 本次临时航道工程范围为S5'~S8, 航程3.81km, 通航宽度100m, 设计底高程-5.6m。
5. 本工程需移位灯浮标5座。
6. 移位灯浮标编号为围头17#、18#、19#、20#、21#, 浮标原位置见附图-01。

附图 航道航标平面布置图

比例: 1:15000